


Sistem de proiectie STEREO - 70
 Sistem de referinta altimetric M. NEAGRA - 1975
 Numar cadastral: 60890
 Suprafata terenului = 454 mp

PUZ PLAN URBANISTIC ZONAL

JUDEȚUL BACĂU

COMUNA SARATA

CONSTUIRE LOCUINTA, FOISOR SI IMPREJMUIRE TEREN

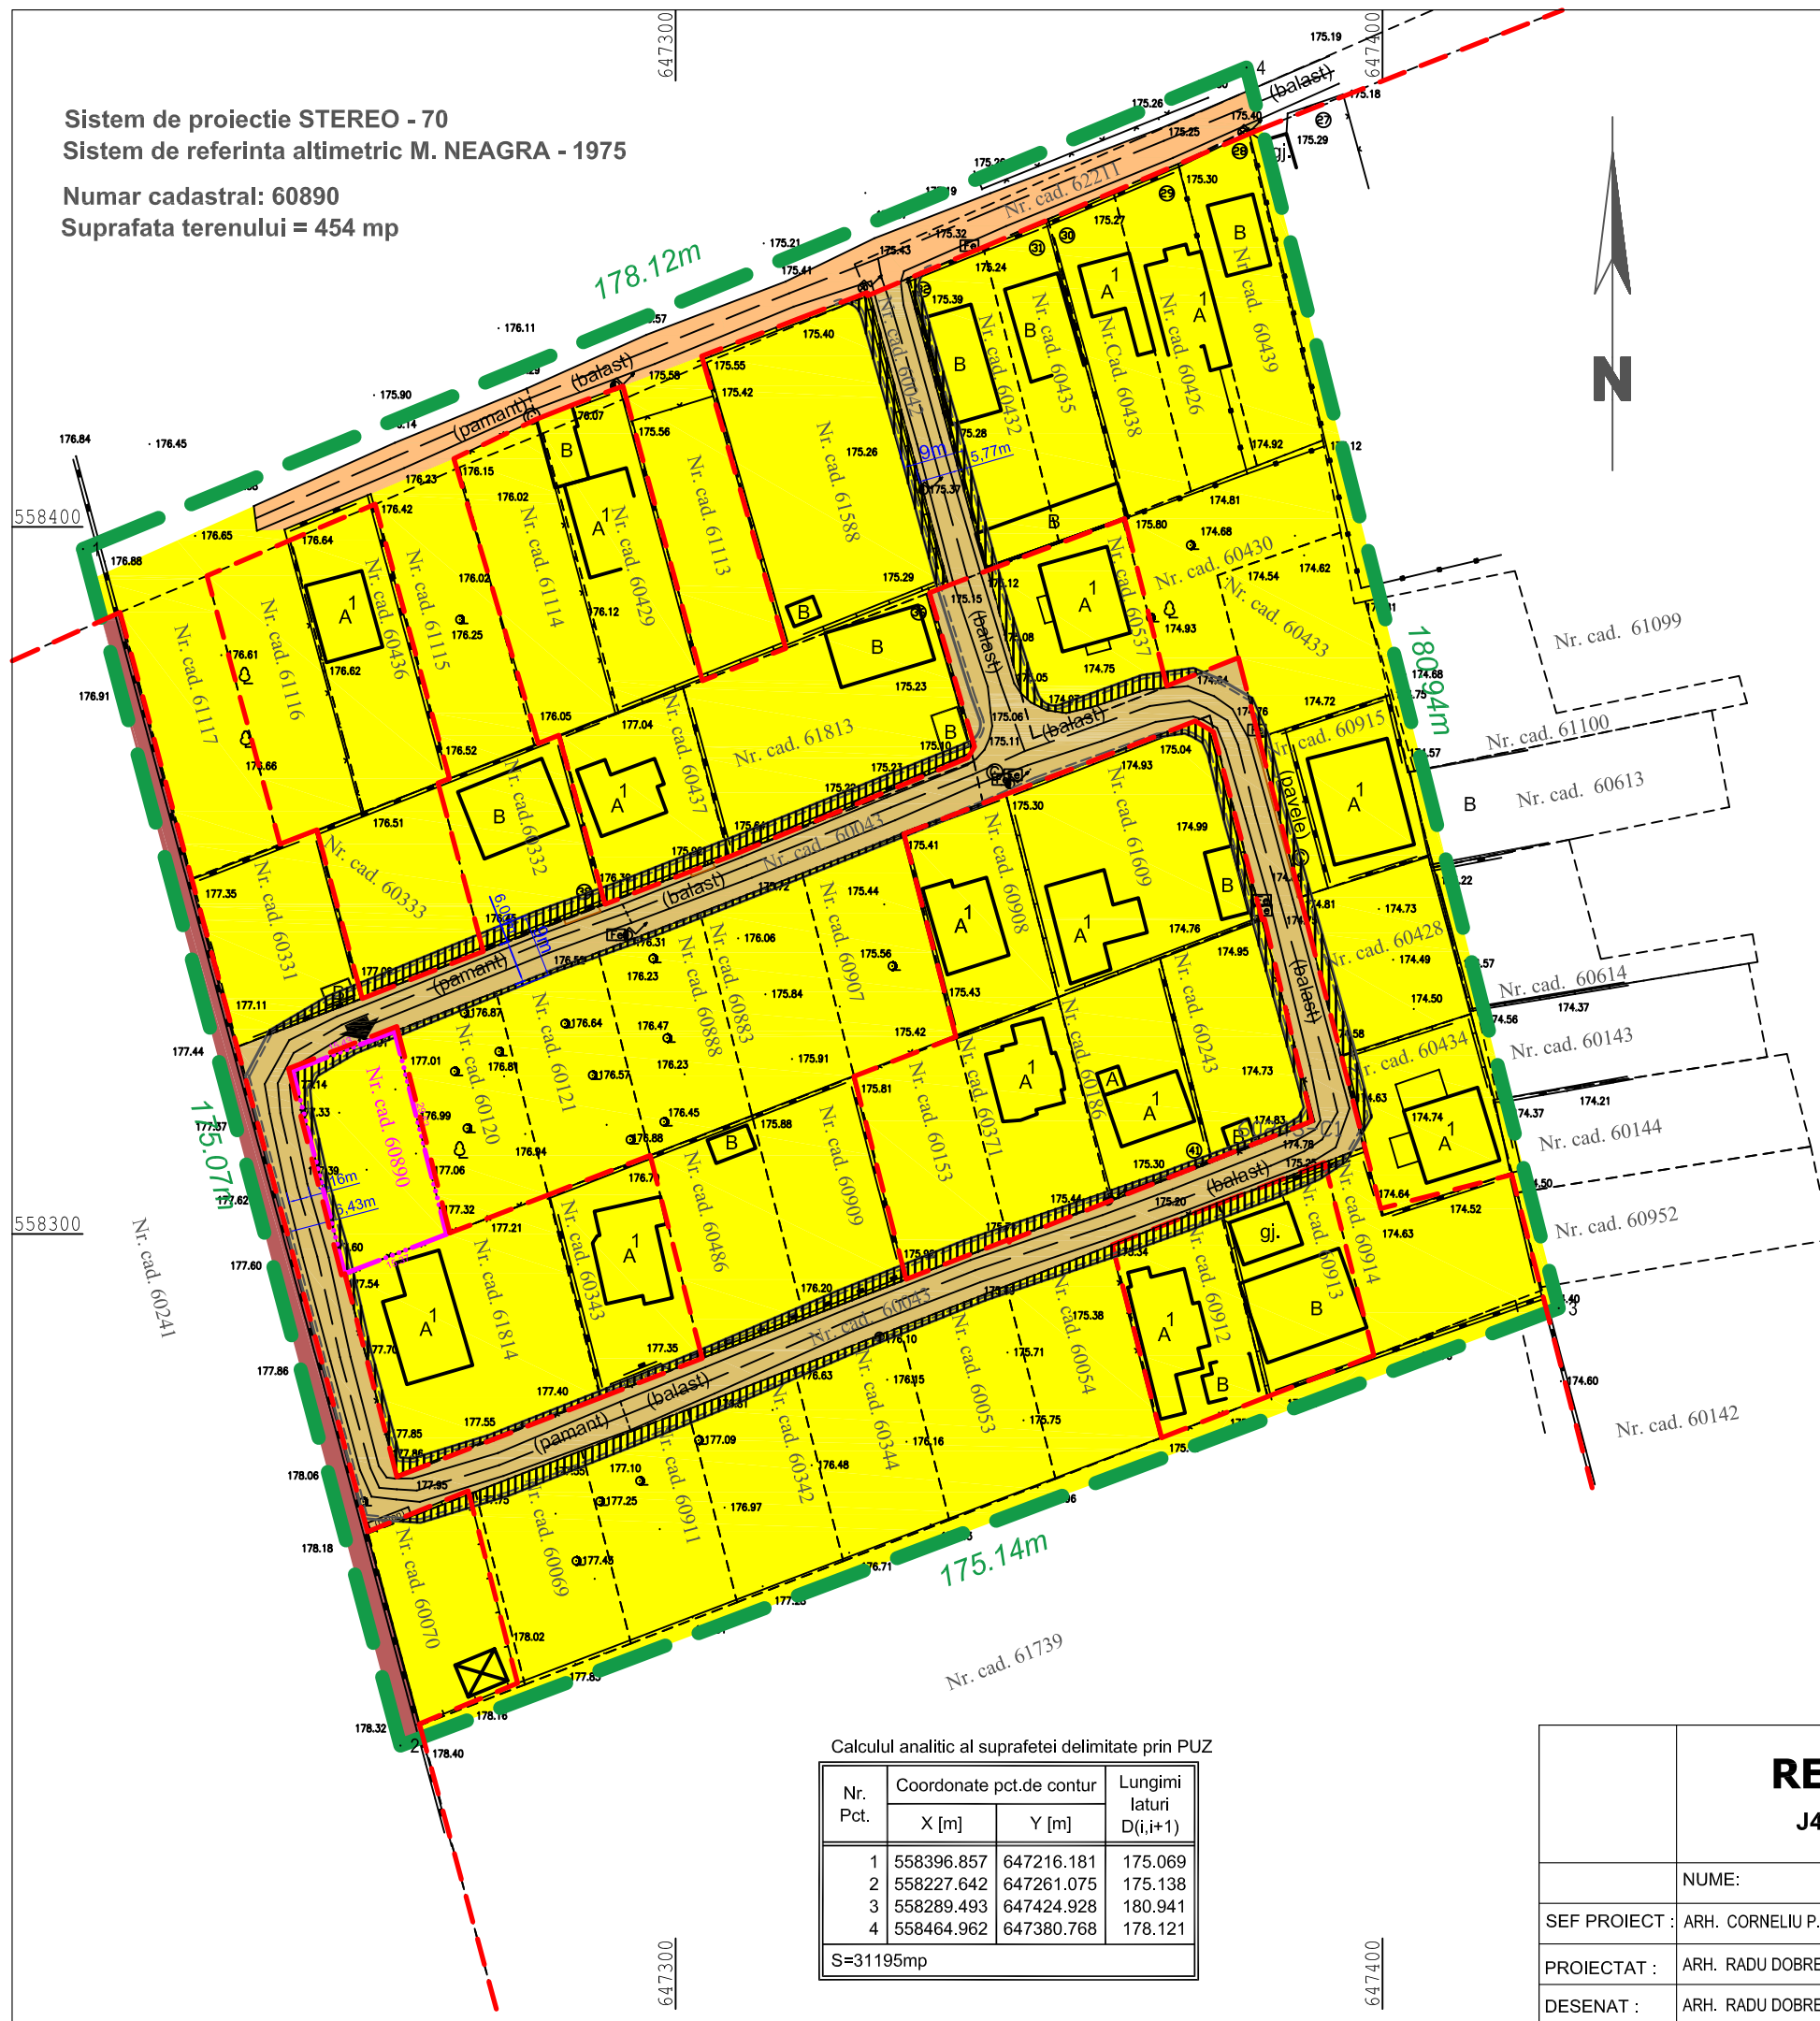

LEGENDA

- LIMITA ZONA STUDIATA
- - - LIMITA INTRAVILAN EXISTENT
- - - LIMITA TEREN INITIATOR PUZ
- CLADIRI EXISTENTE
- DRUMURI EXISTENTE
- DRUMURI PROPUSE
- ▶ ACCES AMPLASAMENT

TIPURI DE PROPRIETATE

- a.) PROPRIETATE PUBLICA
- TERENURI PROPRIETATE PUBLICA DE INTERES NATIONAL
 - TERENURI PROPRIETATE PUBLICA DE INTERES JUDETEAN
 - TERENURI PROPRIETATE PUBLICA DE INTERES LOCAL
- b.) PROPRIETATE PRIVATA
- TERENURI PROPRIETATE PRIVATA DE INTERES NATIONAL
 - TERENURI PROPRIETATE PRIVATA DE INTERES JUDETEAN
 - TERENURI PROPRIETATE PRIVATA DE INTERES LOCAL
 - TERENURI PROPRIETATE PRIVATA A PERSOANELOR FIZICE SAU JURIDICE

c.) TERENURI IN LITIGIU

- TERENURI IN LITIGIU

CIRCULATIA TERENURILOR

- TERENURI CE SE INTENTIONEAZA A FI TRECUTE IN DOMENIUL PUBLIC
- TERENURI CE SE INTENTIONEAZA A FI TRECUTE DIN DOMENIUL PRIVAT AL STATULUI IN DOMENIU PRIVAT
- TERENURI AFLATE IN DOMENIUL PUBLIC DESTINATE CONCESIONARII
- TERENURI AFLATE IN DOMENIUL PRIVAT DESTINATE SCHIMBULUI
- TERENURI AFLATE IN DOMENIUL PUBLIC, INCHIRIATE DE PERSOANE JURIDICE

NOTA:

SE VA INSTITUI RESTRICTIE DE CONSTRUIRE PENTRU CONFIGURAREA TRAMEI STRADALE PROPUSE.

Calculul analitic al suprafetei delimitate prin PUZ

Nr. Pct.	Coordonate pct.de contur		Lungimi laturi D(i,i+1)
	X [m]	Y [m]	
1	558396.857	647216.181	175.069
2	558227.642	647261.075	175.138
3	558289.493	647424.928	180.941
4	558464.962	647380.768	178.121
S=31195mp			

RED 09 S.R.L.			DENUMIREA PROIECTULUI :	CONSTUIRE LOCUINTA, FOISOR SI IMPREJMUIRE TEREN	PROIECT NR. 17
J4/1597/20.09.2019			AMPLASAMENT :	jud. Bacau, com. Sarata, str. 2 Stejari, FN, nr. cad. 60890	DIN: 2020
			BENEFICIAR :	IVU GABRIEL, IVU CLAUDIA MARINA	FAZA: P.U.Z.
SEF PROIECT :	ARH. CORNELIU P. CIOBANASU	SEMNTURA	SCARA	1:1000	PROPRIETATEA ASUPRA TERENURILOR
PROIECTAT :	ARH. RADU DOBREANU		DATA	04/2021	
DESENAT :	ARH. RADU DOBREANU				
PLANSA: U 05					