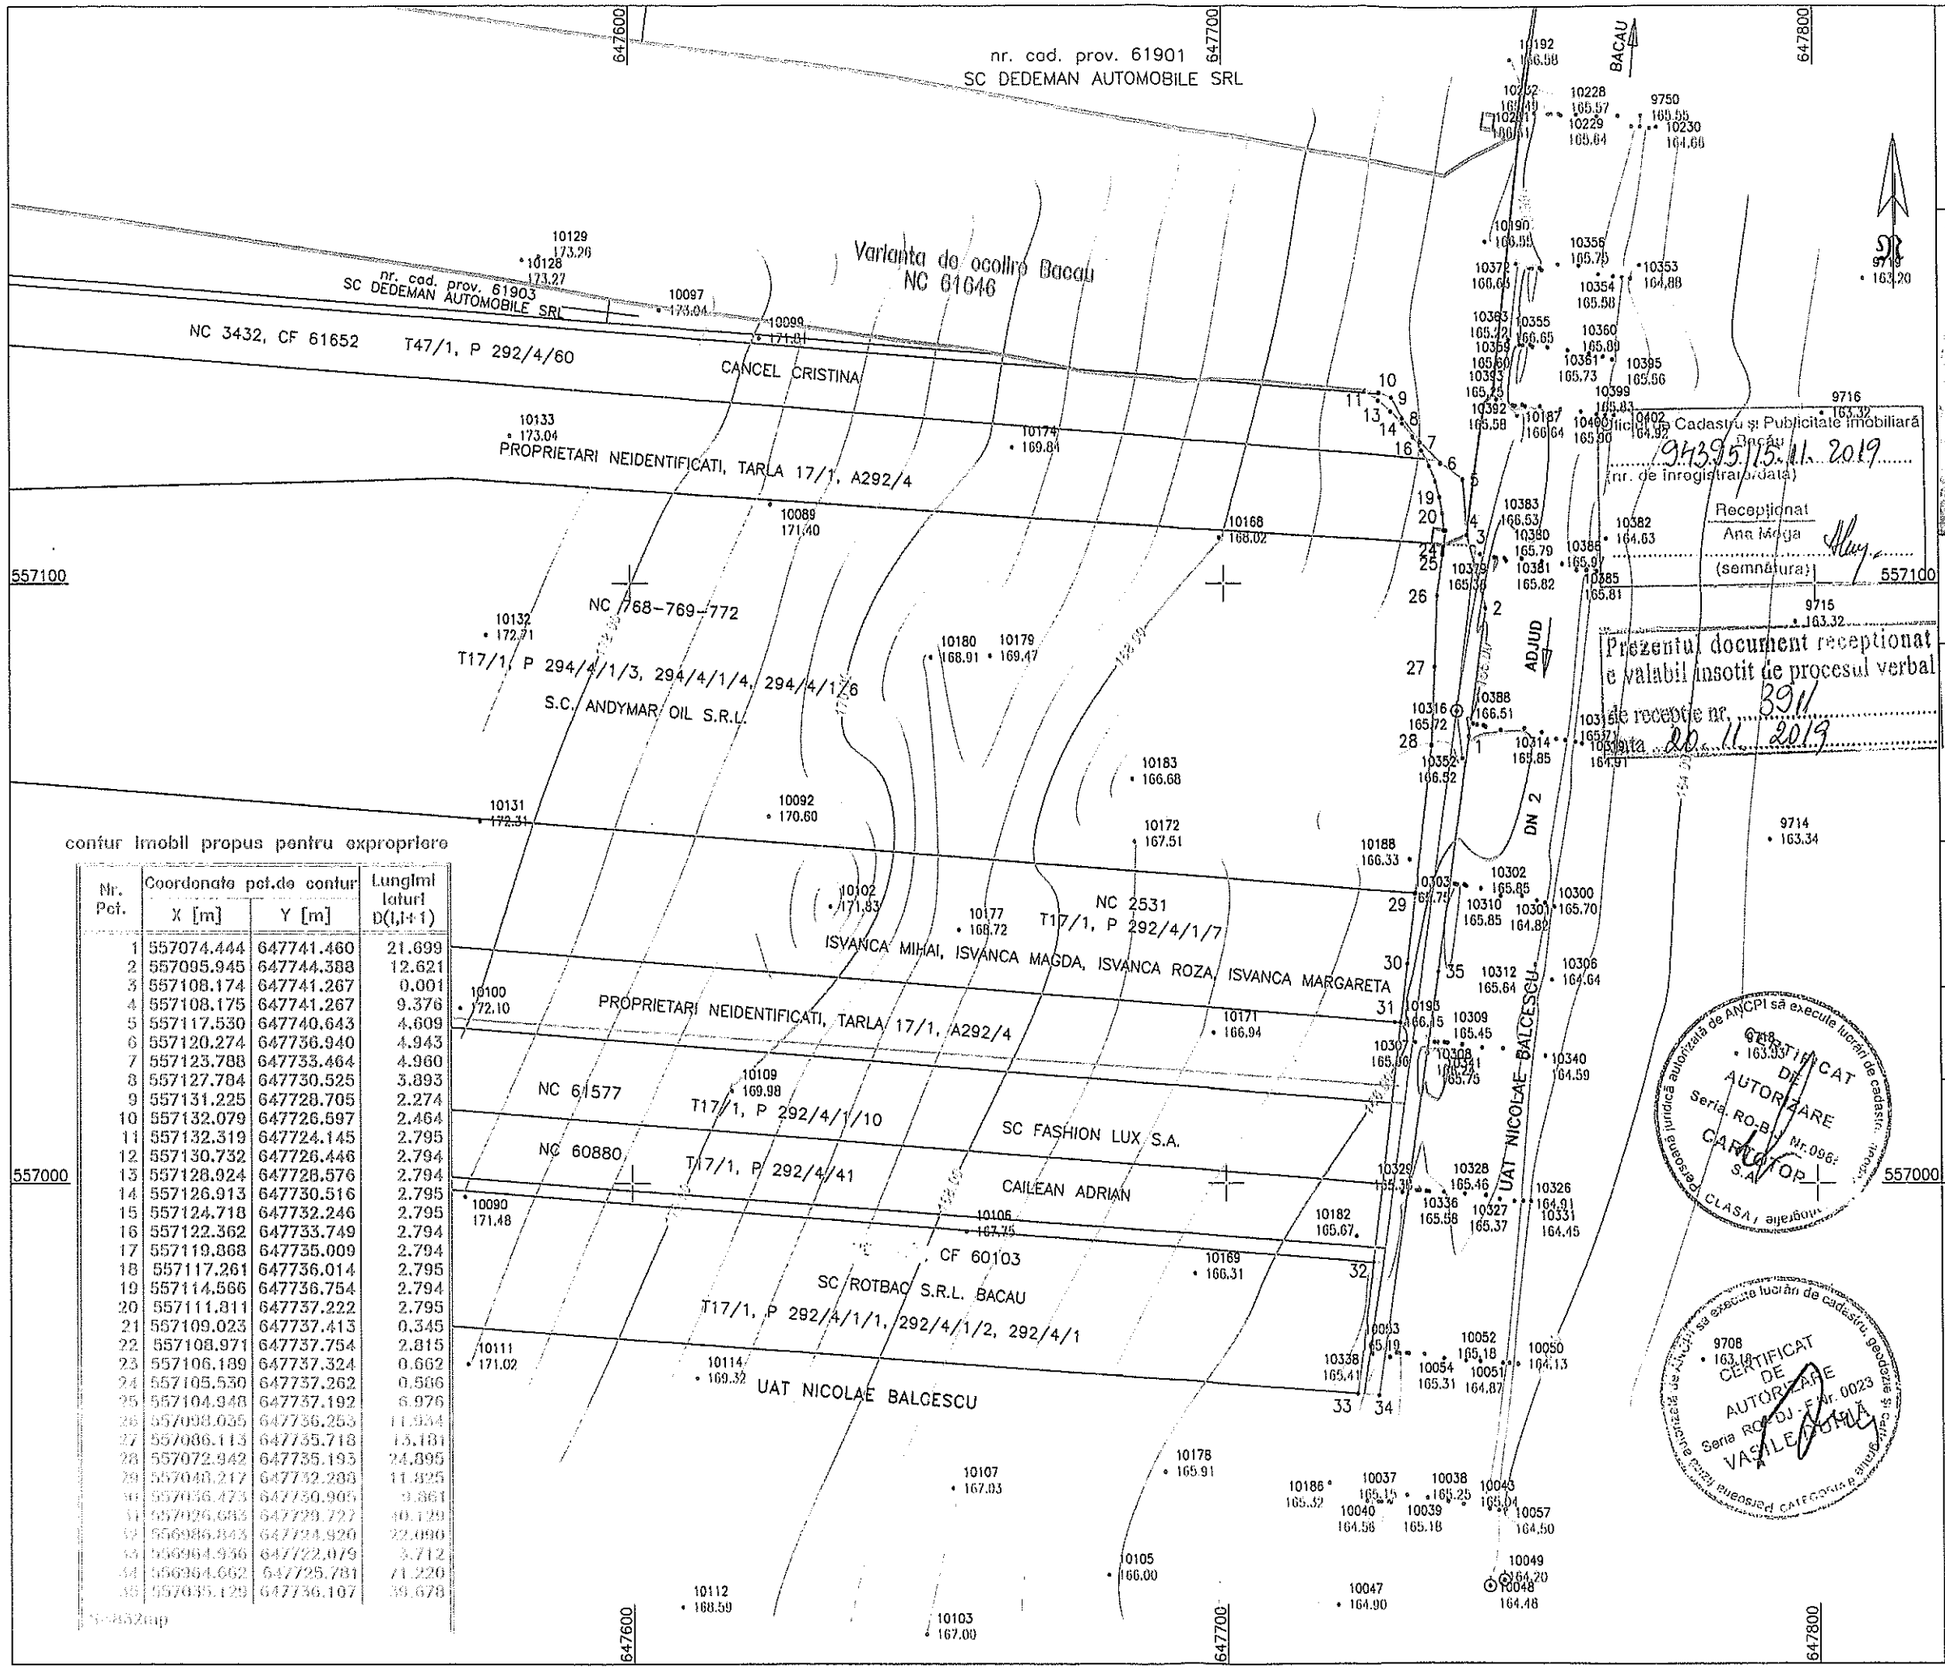

contur imobil propus pentru expropriere

Nr. Pct.	Coordonate pct.de contur		Lungimi laturi D(1,1+1)
	X [m]	Y [m]	
1	557074.444	647741.460	21.699
2	557095.945	647744.388	12.621
3	557108.174	647741.267	0.001
4	557108.175	647741.267	9.376
5	557117.530	647740.643	4.609
6	557120.274	647736.940	4.943
7	557123.788	647733.464	4.960
8	557127.784	647730.525	3.893
9	557131.225	647728.705	2.274
10	557132.079	647726.597	2.464
11	557132.319	647724.145	2.795
12	557130.732	647726.446	2.794
13	557128.924	647728.576	2.794
14	557126.913	647730.516	2.795
15	557124.718	647732.246	2.795
16	557122.362	647733.749	2.794
17	557119.868	647735.009	2.794
18	557117.261	647736.014	2.795
19	557114.566	647736.754	2.794
20	557111.811	647737.222	2.795
21	557109.023	647737.413	0.345
22	557108.971	647737.754	2.815
23	557106.189	647737.324	0.662
24	557105.530	647737.262	0.566
25	557104.948	647737.192	6.976
26	557098.035	647736.253	11.934
27	557086.113	647735.718	13.181
28	557072.942	647735.193	24.895
29	557048.217	647732.286	11.825
30	557036.473	647730.905	9.861
31	557026.685	647729.722	30.129
32	556986.843	647724.920	22.096
33	556964.956	647722.079	3.712
34	556964.662	647725.781	71.220
35	557035.429	647736.107	39.678

Oficiul de Cadastru și Publicitate Imobiliară Bacău
943915.11.2019
(nr. de înregistrare/data)
Receptionat
Ana Maga
(semnătura)

Prezentul document receptionat
e valabil însoțit de procesul verbal
de recepție nr. 3911
data 20.11.2019

CERTIFICAT DE AUTORIZARE Seria RO-BJ-F-Nr. 0023 VASILE DUINA

CERTIFICAT DE AUTORIZARE Seria RO-BJ-Nr.0962 CARTOTOP S.A.

Scara: 1:1000

Echidistanta: 0.50 m

BENEFICIAR / CLIENT

COMPANIA NATIONALA DE AUTOSTRAZI SI INFRASTRUCTURA RUTIERA

EXECUTANT
S.C. CARTOTOP S.A. CRAIOVA

INGINER CADASTRU
DUINA VASILE

ADMINISTRATOR
DUMITRESCU DANIELA

SERVICII DE INTOCMIRE
DOCUMENTATII CADASTRALE
IN VEDEREA DOBANDIRII
PRIN EXPROPRIERE A IMOBILELOR NECESARE
LUCRARII "VARIANTA DE OCOLIRE BACAU"
- EXPROPRIERI SUPLIMENTARE -

PLAN TOPOGRAFIC

DENUMIRE UAT: SARATA
TARLA 47/1, PARCELA 292/4/60,
TARLA 17/1, A 292/4, PARCELELE 294/4/1/3,
294/4/1/4, 294/4/1/6, 292/4/1/7, 292/4/1/10,292/4/41,
292/4/1/1, 292/4/1/2, 292/4/1, DN 2
PLANSA: 1/1

LEGENDA

IMOBIL EXPROPRIAT

Oficiul de Cadastru si Publicitate Imobiliară
94385/15-11-2019
(nr. de înregistrare/data)
Receptionat
Ana Moga
(semnătura)

Prezentul document receptionat
e valabil insotit de procesul verbal
de receptie nr. 3913
data 20.11.2019

CERTIFICAT DE AUTORIZARE Seria RO-B-PJ-Nr. 0023 VASILE DUINA

conturi imobil propus pentru expropriere

Nr. Pct.	Coordonate pct.de contur X [m]	Y [m]	Lungimi laturi D(i,i+1)
1	557311.752	647008.834	6.64
2	557314.106	647002.622	6.65
3	557316.279	646996.332	6.63
4	557318.451	646990.065	6.64
5	557320.576	646983.887	6.55
6	557323.243	646977.909	6.63
7	557325.869	646971.818	6.61
8	557328.465	646965.742	6.60
9	557331.144	646959.710	6.61
10	557333.844	646953.676	6.62
11	557336.572	646947.640	6.62
12	557339.234	646941.583	6.60
13	557341.962	646935.576	6.61
14	557344.741	646929.577	3.75
15	557346.316	646926.170	3.84
16	557344.621	646929.617	9.90
17	557340.336	646938.539	9.91
18	557336.139	646947.513	6.00
19	557333.633	646952.963	3.91
20	557332.013	646956.521	2.78
21	557330.866	646959.055	7.14
22	557327.937	646965.571	9.95
23	557323.878	646974.659	9.95
24	557319.803	646983.735	9.93
25	557315.776	646992.815	9.91
26	557311.800	647001.893	9.97
27	557307.927	647011.081	9.95
28	557303.897	647020.182	10.15
29	557300.009	647029.559	0.50
30	557299.965	647030.055	1.85
31	557299.803	647031.897	0.84
32	557299.730	647032.729	6.50
33	557303.221	647027.250	6.97
34	557307.014	647021.407	6.83
35	557309.411	647015.015	6.61

S=144mp

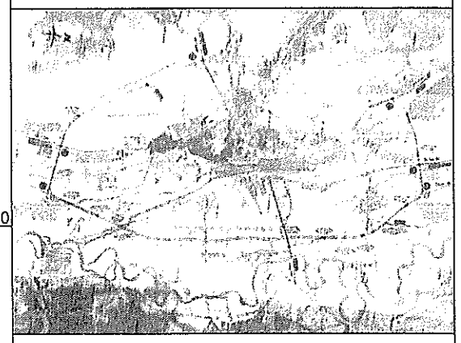

Scara: 1:1000

Echidistanta: 0.50 m

BENEFICIAR / CLIENT

COMPANIA NATIONALA DE AUTOSTRAZI SI INFRASTRUCTURA RUTIERA

CERTIFICAT DE AUTORIZARE Seria RO-B-PJ-Nr. 0023 CARTOTOP S.A. CLASA I

EXECUTANT

S.C. CARTOTOP S.A. CRAIOVA

INGINER CADASTRU

DUINA VASILE

ADMINISTRATOR

DUMITRESCU DANIELA

SERVICII DE INTOCMIRE
DOCUMENTATII CADASTRALE
IN VEDEREA DOBANDIRII
PRIN EXPROPRIERE A IMOBILELOR NECESARE
LUCRARII "VARIANTA DE OCOLIRE BACAU"
- EXPROPRIERI SUPLIMENTARE -

PLAN TOPOGRAFIC

DENUMIRE UAT: SARATA
TARLA 17, A 289/1, PARCELA 289/1/51
PLANSA: 1/1

LEGENDA

IMOBIL EXPROPRIAT

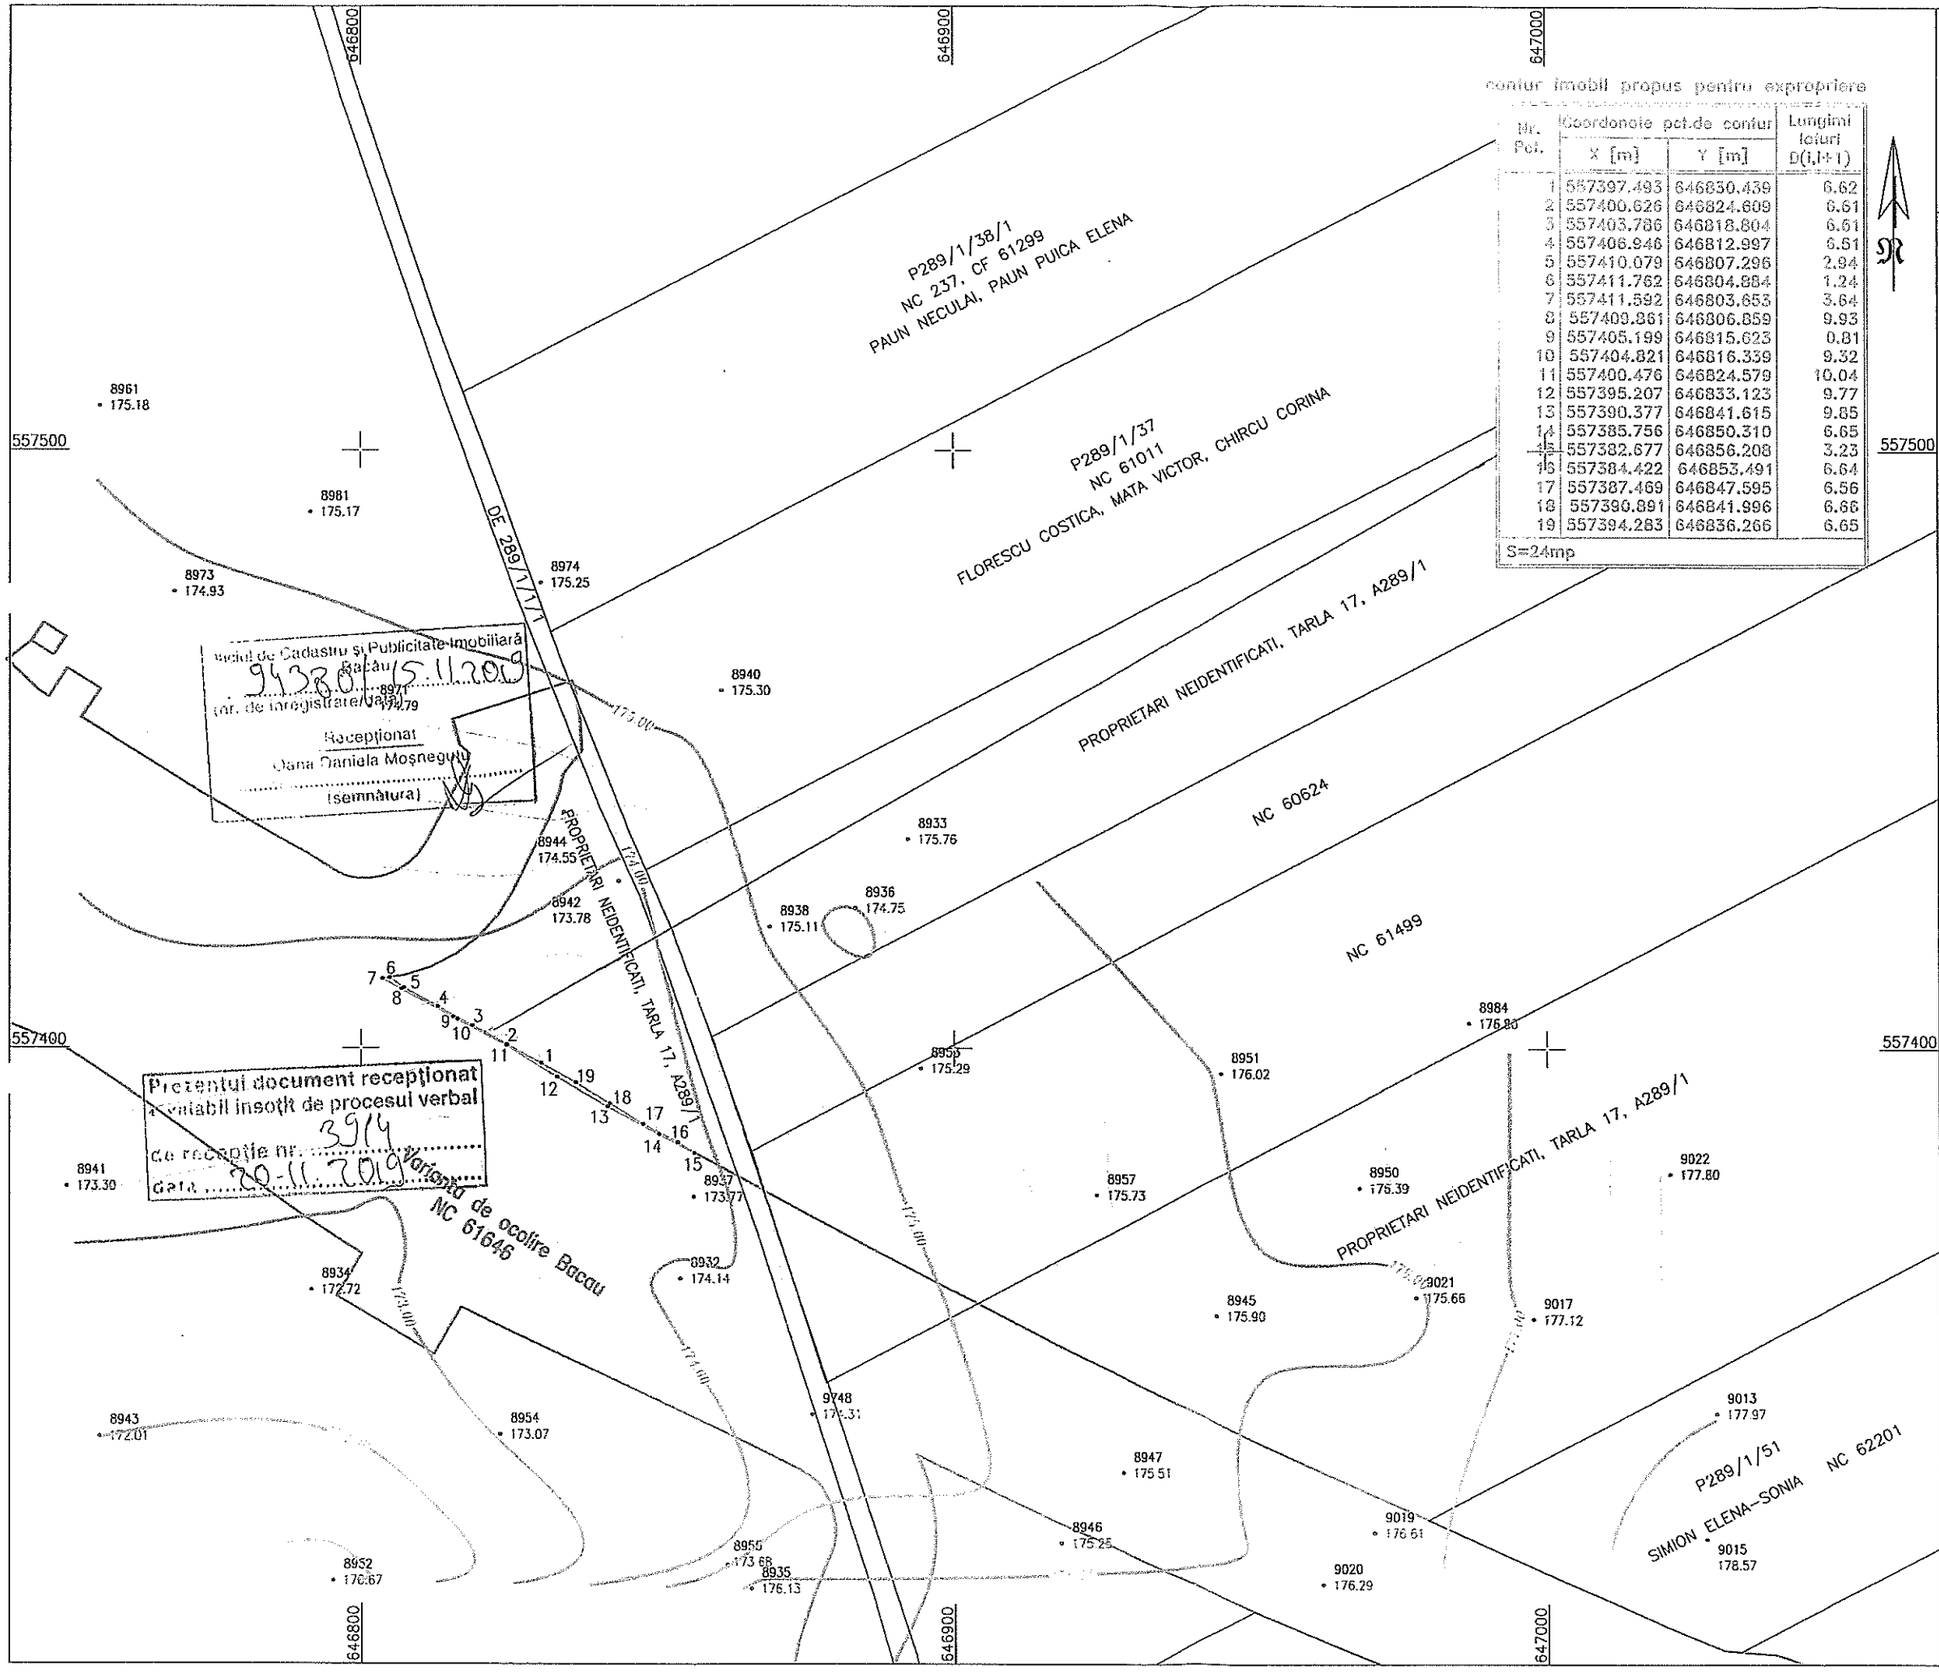

Biroul de Cadastru si Publicitate Imobiliară Bacău
94380/5.11.2019
Nr. de înregistrare/data
Receptionat
Oana Daniela Mosneguțu
(semnătura)

Prezentul document receptionat
face parte integrantă din procesul verbal
de receptie nr. 3914
data 20-11-2019

contur imobil propus pentru expropriere

Nr. Pct.	Coordonate pct.de contur		Lungimi laturi D(i,i+1)
	X [m]	Y [m]	
1	557397.493	646830.439	6.62
2	557400.626	646824.609	6.61
3	557403.786	646818.804	6.61
4	557406.946	646812.997	6.61
5	557410.079	646807.296	2.94
6	557411.762	646804.884	1.24
7	557411.592	646803.653	3.64
8	557409.361	646806.859	9.93
9	557405.199	646815.623	0.81
10	557404.821	646816.339	9.32
11	557400.476	646824.579	10.04
12	557395.207	646833.123	9.77
13	557390.377	646841.615	9.85
14	557385.756	646850.310	6.65
15	557382.677	646856.208	3.23
16	557384.422	646853.491	6.64
17	557387.469	646847.595	6.56
18	557390.891	646841.996	6.66
19	557394.283	646836.266	6.65

S=24mp

CERTIFICAT DE AUTORIZARE Seria RO Nr. 0023 VASILE DUINĂ

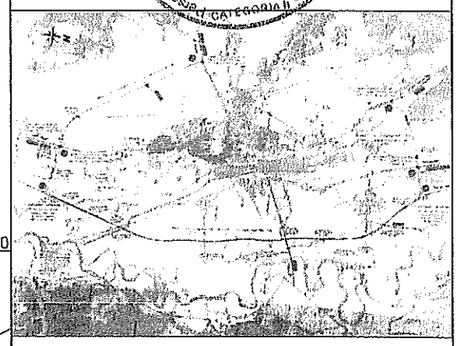

Scara: 1:1000

Echidistanta: 0.25 m

BENEFICIAR / CLIENT

COMPANIA NATIONALA DE AUTOSTRAZI SI INFRASTRUCTURA RUTIERA

CERTIFICAT DE AUTORIZARE Seria RO-B

EXECUTANT

S.C. CARTOTOP S.A. CRAIOVA

INGINER CADASTRU

DUINA VASILE

ADMINISTRATOR

DUMITRESCU DANIELA

SERVICII DE INTOCMIRE DOCUMENTATII CADASTRALE IN VEDEREA DOBANDIRII PRIN EXPROPRIERE A IMOBILELOR NECESARE LUCRARII "VARIANTA DE OCOLIRE BACAU" - EXPROPRIERI SUPLIMENTARE -

PLAN TOPOGRAFIC

DENUMIRE UAT: SARATA
TARLA 17, A 289/1
PLANSA: 1/1

LEGENDA

IMOBIL EXPROPRIAT

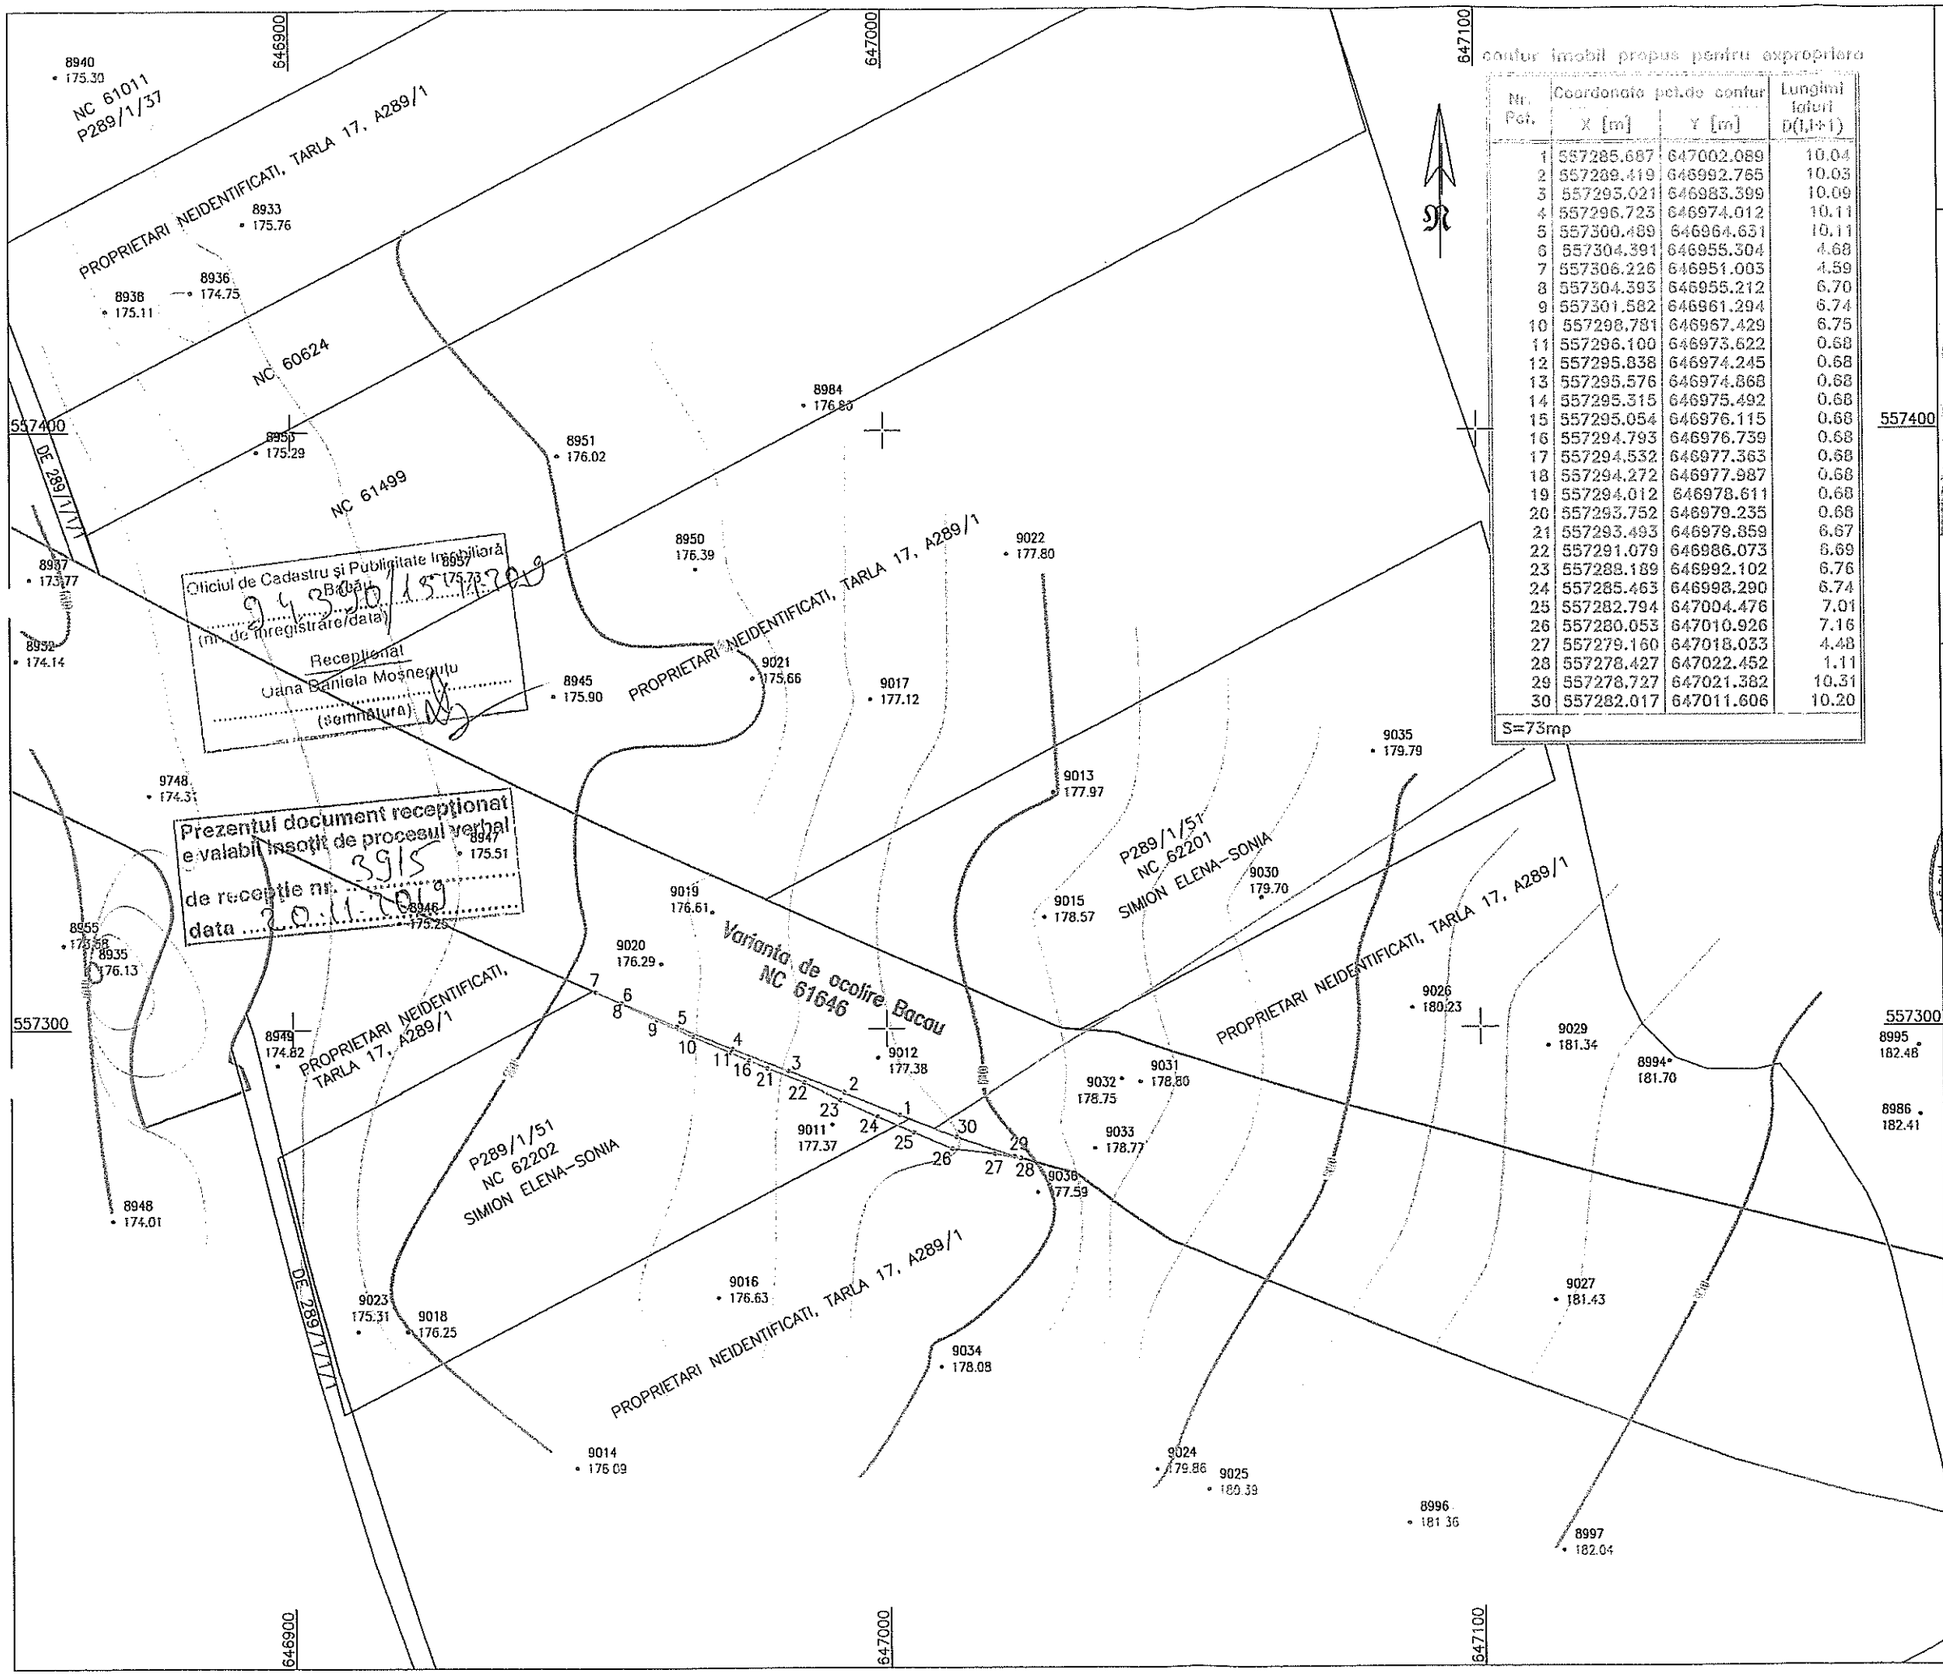

Oficiul de Cadastru și Publicitate Imobiliară Bacău
(nr. de înregistrare/data) 9432/10/15.11.2019
Recepționat
Oana Daniela Mosneguțu
(semnătura)

Prezentul document receptionat
e valabil insotit de procesul verbal
de receptie nr. 3915
data 20.11.2019

contur imobil propus pentru expropriere

Nr. Pct.	Coordonate pct.de contur X [m]	Y [m]	Lungimi laturi D(I,I+1)
1	557285.687	647002.089	10.04
2	557289.419	646992.765	10.03
3	557295.021	646983.399	10.09
4	557296.723	646974.012	10.11
5	557300.489	646964.631	10.11
6	557304.391	646955.304	4.68
7	557306.226	646951.003	4.59
8	557304.393	646955.212	6.70
9	557301.582	646961.294	6.74
10	557298.781	646967.429	6.75
11	557296.100	646973.622	0.68
12	557295.838	646974.245	0.68
13	557295.576	646974.868	0.68
14	557295.315	646975.492	0.68
15	557295.054	646976.115	0.68
16	557294.793	646976.739	0.68
17	557294.532	646977.363	0.68
18	557294.272	646977.987	0.68
19	557294.012	646978.611	0.68
20	557293.752	646979.235	0.66
21	557293.493	646979.859	6.67
22	557291.079	646986.073	6.69
23	557288.189	646992.102	6.76
24	557285.463	646998.290	6.74
25	557282.794	647004.476	7.01
26	557280.053	647010.926	7.16
27	557279.160	647018.033	4.48
28	557278.427	647022.452	1.11
29	557278.727	647021.382	10.31
30	557282.017	647011.606	10.20

S=73mp

CERTIFICAT DE AUTORIZARE Seria RO - DJ - F Nr. 9023 VASILE DUINĂ

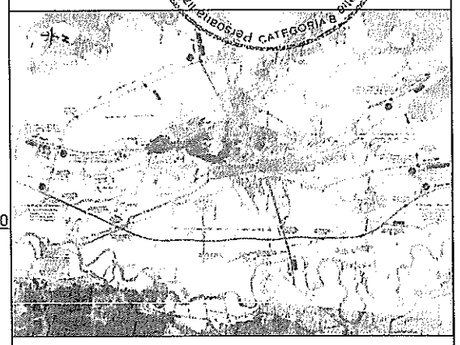

Scara: 1:1000

Echidistanta: 0.50 m

BENEFICIAR / CLIENT

COMPANIA NATIONALA DE AUTOSTRAZI SI INFRASTRUCTURA RUTIERA

CERTIFICAT DE AUTORIZARE Seria. RO-B-U Nr.0985 CARTOTOP S.A.

EXECUTANT

CARTOTOP S.A. CRAIOVA

INGINER CADASTRU

DUINA VASILE

ADMINISTRATOR

DUMITRESCU DANIELA

SERVICII DE INTOCMIRE DOCUMENTATII CADASTRALE IN VEDEREA DOBANDIRII PRIN EXPROPRIERE A IMOBILELOR NECESARE LUCRARII "VARIANTA DE OCOLIRE BACAU" - EXPROPRIERI SUPLIMENTARE -

PLAN TOPOGRAFIC

DENUMIRE UAT: SARATA
TARLA 17, PARCELA 289/1/51, A 289/1
PLANSA: 1/1

LEGENDA

IMOBIL EXPROPRIAT

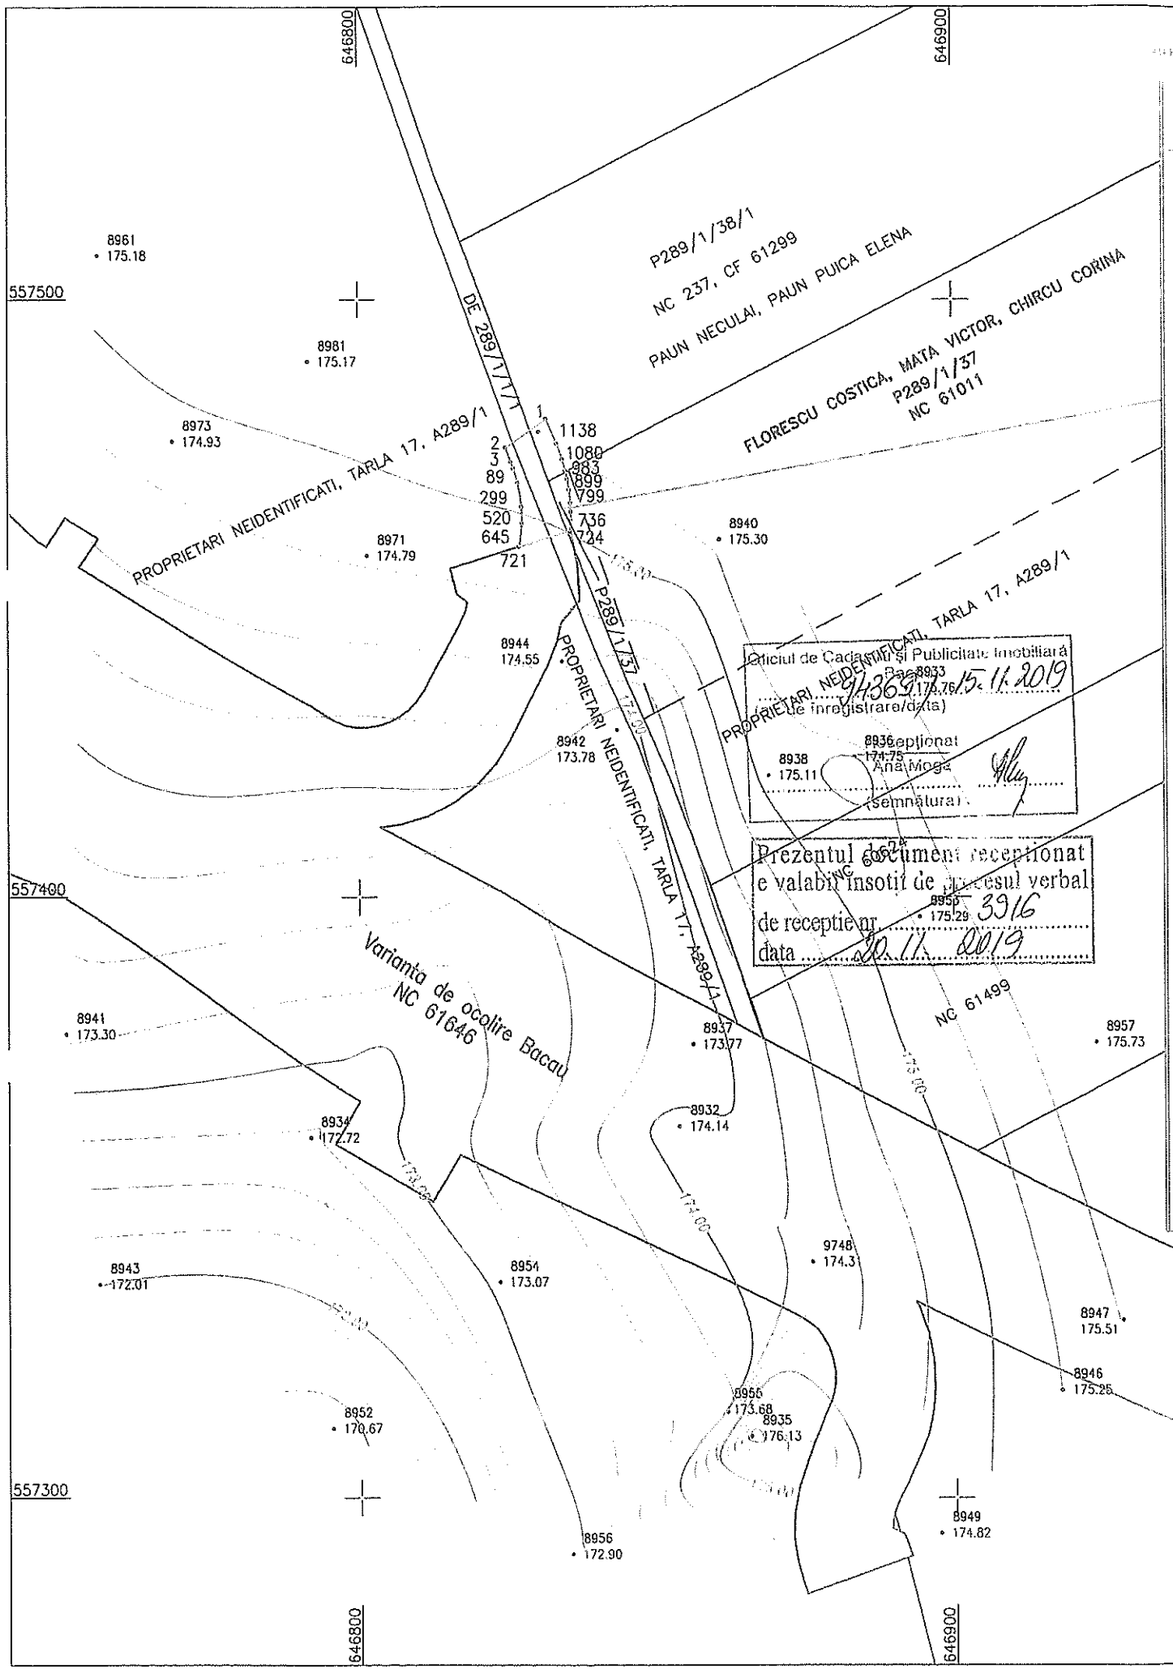

Contur imobil propus pentru expropriere

Nr. Pct.	Coordonate pct.de contur X [m]	Y [m]	Lungimi laturi D(1,1+1)
722	557458.537	646827.134	0.211
724	557461.151	646835.798	0.229
725	557461.379	646835.818	1.558
730	557462.935	646835.686	0.091
736	557463.026	646835.888	2.912
750	557465.936	646835.810	0.248
770	557466.184	646835.791	0.176
780	557466.360	646835.777	0.732
799	557467.092	646835.707	0.536
820	557467.628	646835.645	0.158
830	557467.786	646835.626	0.195
840	557467.981	646835.600	0.689
860	557468.668	646835.500	0.513
880	557469.178	646835.417	0.383
899	557469.561	646835.349	0.341
910	557469.894	646835.286	0.311
920	557470.195	646835.225	0.541
940	557470.716	646835.114	0.243
950	557470.949	646835.062	0.519
970	557471.448	646834.944	0.351
983	557471.786	646834.859	0.469
1000	557472.238	646834.739	0.548
1020	557472.766	646834.591	0.228
1030	557472.984	646834.527	0.228
1040	557473.202	646834.461	0.567
1060	557473.741	646834.291	0.617
1080	557474.321	646834.097	0.374
1100	557474.675	646833.973	0.221
1110	557474.884	646833.897	0.710
1130	557475.554	646833.644	0.248
1137	557475.787	646833.552	4.548
1	557479.956	646831.733	8.400
2	557475.147	646824.846	2.579
3	557472.753	646825.805	0.463
20	557472.324	646825.972	0.273

Nr. Pct.	Coordonate pct.de contur X [m]	Y [m]	Lungimi laturi D(1,1+1)
30	557472.071	646826.067	0.426
50	557471.768	646826.176	0.353
70	557471.435	646826.291	0.463
89	557471.001	646826.433	0.217
100	557470.795	646826.498	0.347
120	557470.466	646826.596	0.201
130	557470.275	646826.651	0.426
150	557469.869	646826.763	0.207
160	557469.672	646826.815	0.205
170	557469.476	646826.864	0.389
190	557469.098	646826.955	0.175
200	557468.923	646826.995	0.393
220	557468.535	646827.079	0.465
240	557468.080	646827.169	0.320
260	557467.761	646827.228	0.374
280	557467.387	646827.290	0.492
299	557466.895	646827.364	0.187
310	557466.708	646827.390	0.119
320	557466.589	646827.405	0.119
330	557466.470	646827.420	0.239
340	557466.231	646827.448	0.291
350	557465.940	646827.479	0.290
360	557465.650	646827.507	0.151
370	557465.499	646827.520	0.089
380	557465.410	646827.527	0.090
390	557465.320	646827.534	0.252
400	557465.068	646827.552	0.321
410	557464.747	646827.571	0.461
430	557464.286	646827.592	0.384
460	557463.902	646827.602	0.860
500	557463.042	646827.605	0.307
520	557462.735	646827.598	2.760
600	557460.659	646827.458	0.548
630	557460.111	646827.392	0.318
645	557459.793	646827.348	0.447
670	557459.346	646827.279	0.333
700	557459.013	646827.223	0.435
721	557458.678	646827.142	0.042
S=151mp			

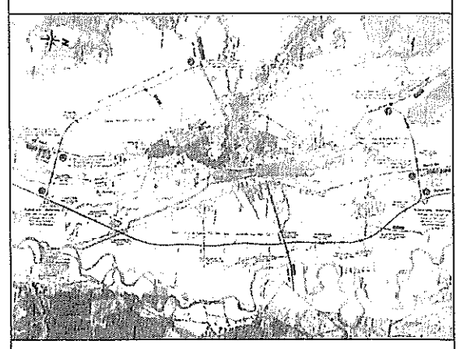

Scara: 1:1000

Echidistanta: 0.50 m

BENEFICIAR / CLIENT

COMPANIA NATIONALA DE AUTOSTRAZI SI INFRASTRUCTURA RUTIERA

EXECUTANT
S.C. CARTO-TOP S.A. CRAIOVA

INGINER CADASTRU
DUINA VASILE

ADMINISTRATOR
DUMITRESCU DANIELA

SERVICII DE INTOCMIRE
DOCUMENTATII CADASTRALE
IN VEDEREA DOBANDIRII
PRIN EXPROPRIERE A IMOBILELOR NECESARE
LUCRARII "VARIANTA DE OCOLIRE BACAU"
- EXPROPRIERI SUPLIMENTARE -

PLAN TOPOGRAFIC

DENUMIRE UAT: SARATA
TARLA 17, A 289/1, DE 289/1/1/1,
PARCELELE 289/1/38/1, 289/1/37
PLANSA: 1/1

LEGENDA

IMOBIL EXPROPRIAT

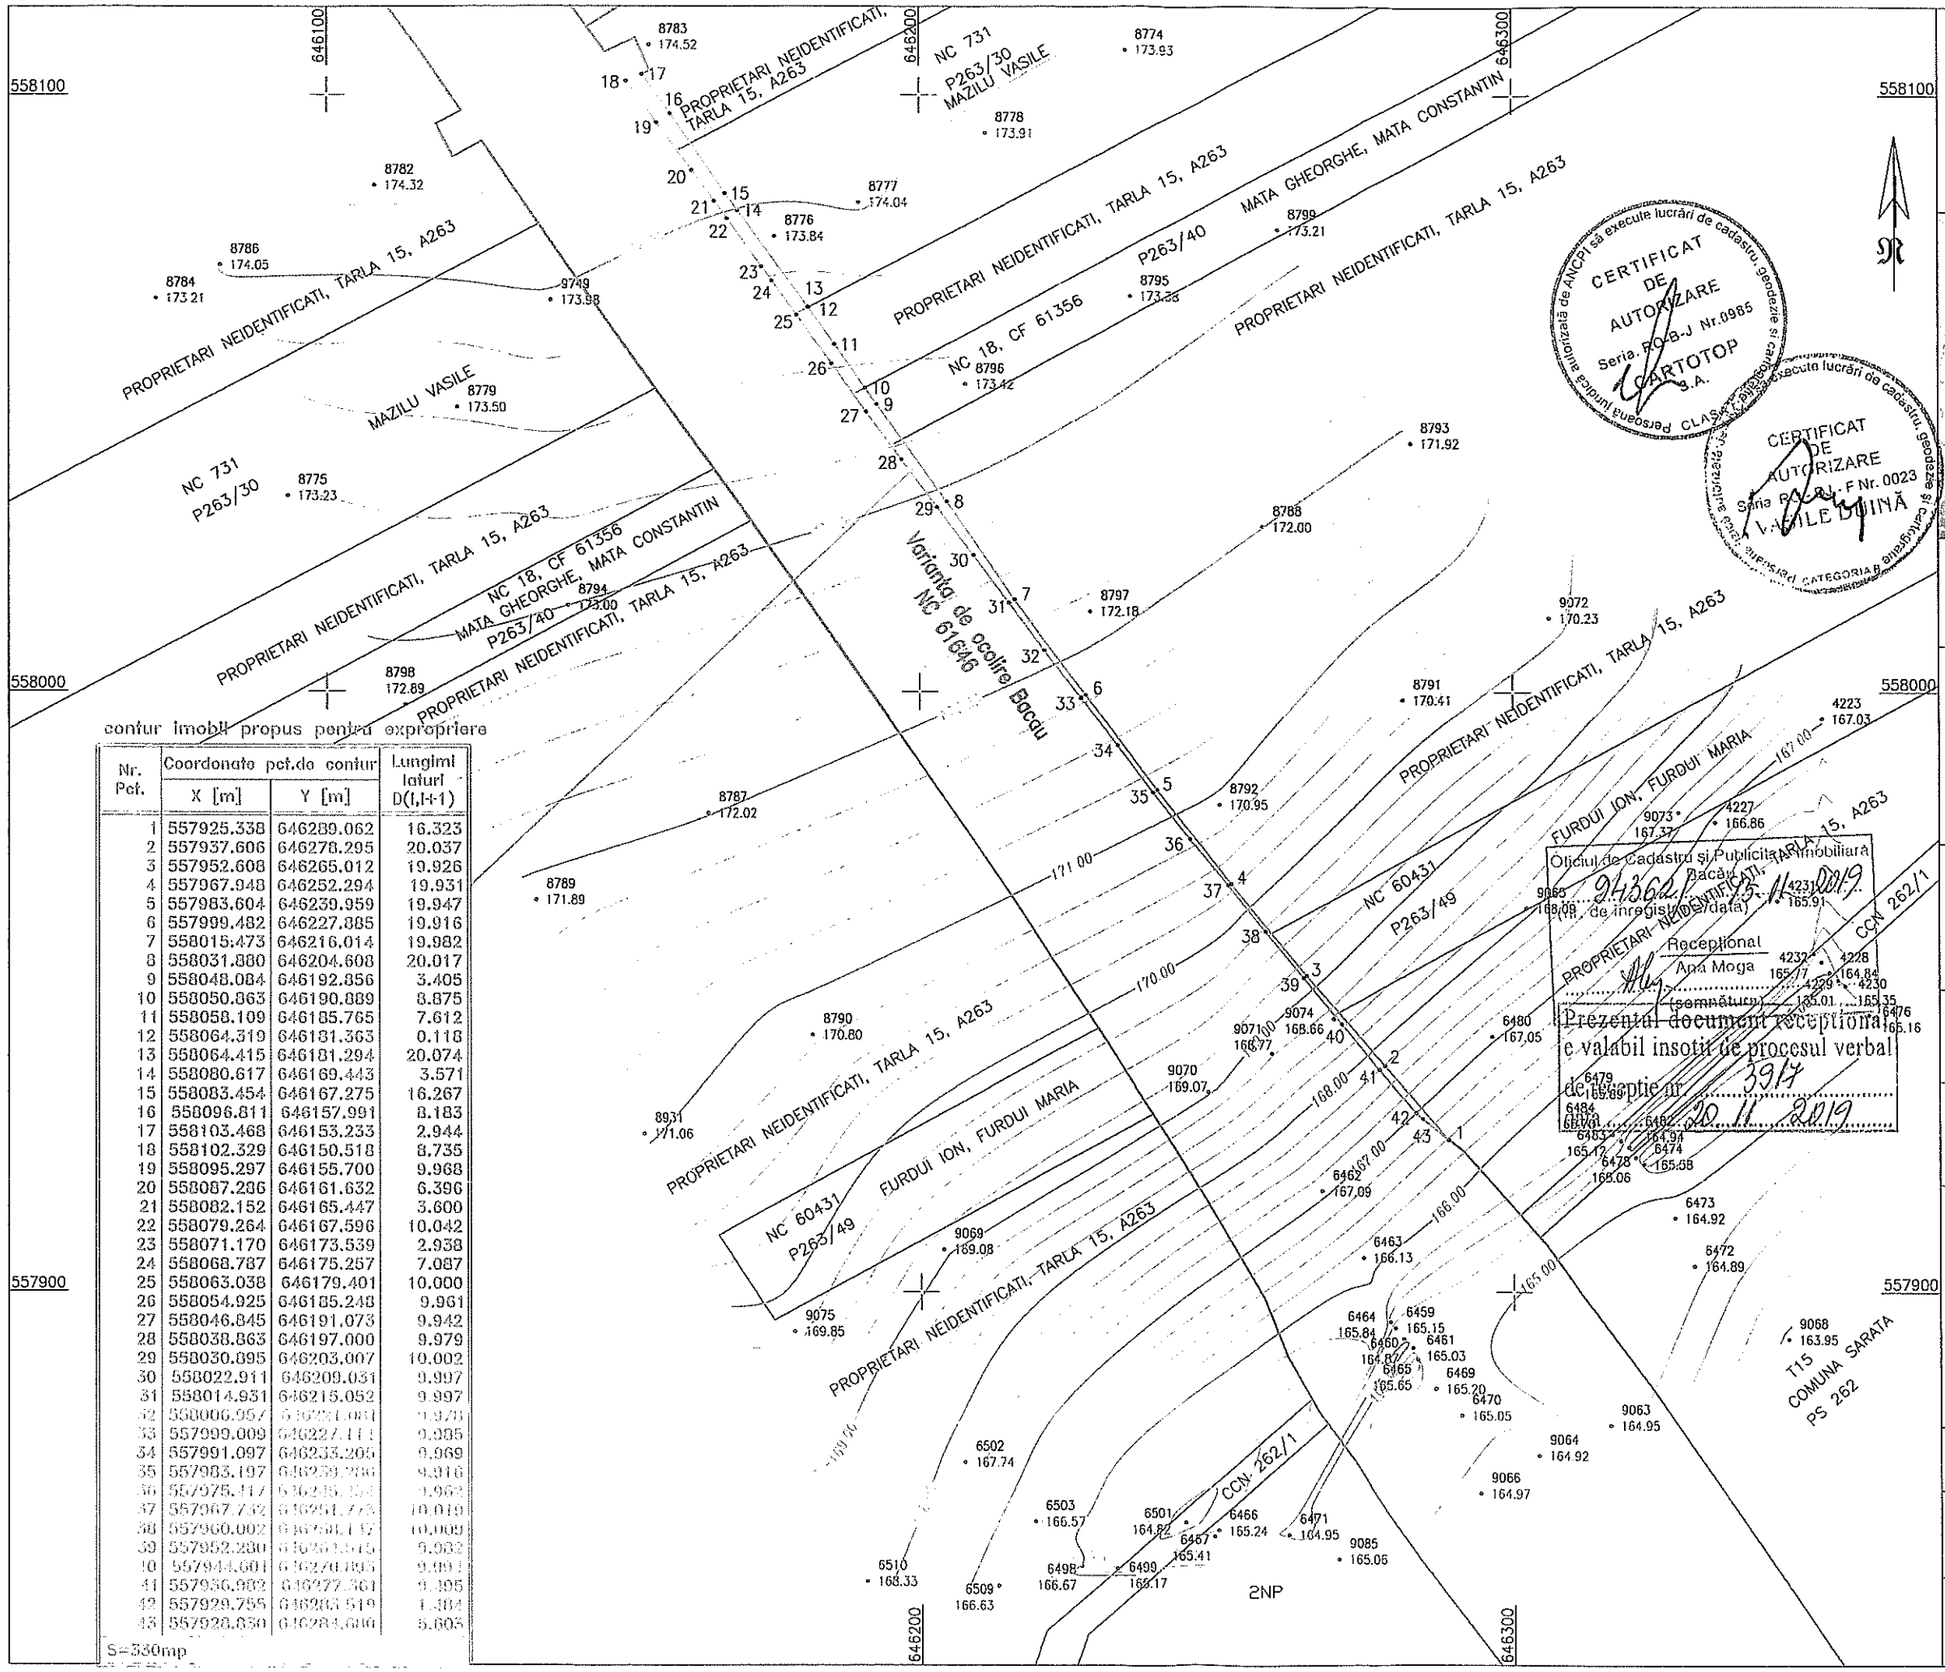

contur imobil propus pentru expropriere

Nr. Pct.	Coordonate pct.de contur		Lungimi laturi D(I,I+1)
	X [m]	Y [m]	
1	557925.338	646289.062	16.323
2	557937.606	646278.295	20.037
3	557952.608	646265.012	19.926
4	557967.948	646252.294	19.931
5	557983.604	646239.959	19.947
6	557999.482	646227.885	19.916
7	558015.473	646216.014	19.982
8	558031.380	646204.608	20.017
9	558048.084	646192.856	3.405
10	558050.863	646190.889	8.675
11	558058.109	646185.765	7.612
12	558064.319	646181.363	0.116
13	558064.415	646181.294	20.074
14	558080.617	646169.443	3.571
15	558083.454	646167.275	16.267
16	558096.811	646157.991	8.183
17	558103.468	646153.233	2.944
18	558102.329	646150.518	8.735
19	558095.297	646155.700	9.968
20	558087.286	646161.632	6.396
21	558082.152	646165.447	3.600
22	558079.264	646167.596	10.042
23	558071.170	646173.539	2.938
24	558068.787	646175.257	7.087
25	558063.038	646179.401	10.000
26	558054.925	646185.248	9.961
27	558046.845	646191.073	9.942
28	558038.863	646197.000	9.979
29	558030.895	646203.007	10.002
30	558022.911	646209.031	9.997
31	558014.931	646215.052	9.997
32	558006.957	646221.081	9.975
33	557999.009	646227.111	9.985
34	557991.097	646233.205	9.969
35	557983.197	646239.286	9.976
36	557975.317	646245.358	9.982
37	557967.732	646251.223	10.019
38	557960.002	646257.117	10.009
39	557952.280	646263.015	9.983
40	557944.601	646268.885	9.993
41	557936.982	646274.761	9.995
42	557929.755	646280.519	9.384
43	557928.830	646284.600	5.605

S=330mp

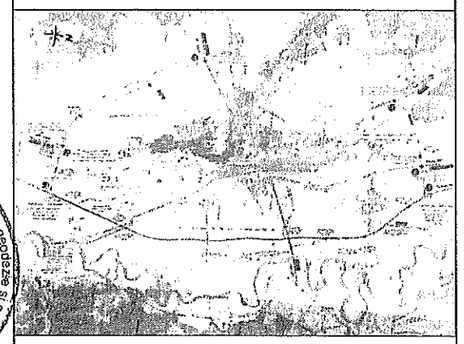

Scara: 1:1000

Echidistanta: 0.25 m

BENEFICIAR / CLIENT

COMPANIA NATIONALA DE AUTOSTRAZI SI INFRASTRUCTURA RUTIERA

EXECUTANT

S.C. CARTOTOP S.A. CRAIOVA

INGINER CADASTRU

DUINA VASILE

ADMINISTRATOR

DUMITRESCU DANIELA

SERVICII DE INTOCMIRE DOCUMENTATII CADASTRALE IN VEDEREA DOBANDIRII PRIN EXPROPRIERE A IMOBILELOR NECESARE LUCRARII "VARIANTA DE OCOLIRE BACAU" - EXPROPRIERI SUPLIMENTARE -

PLAN TOPOGRAFIC

DENUMIRE UAT: SARATA
TARLA 15, A 263,
PARCELELE 263/30, 263/40, 263/49
PLANSA: 1/1

LEGENDA

IMOBIL EXPROPRIAT

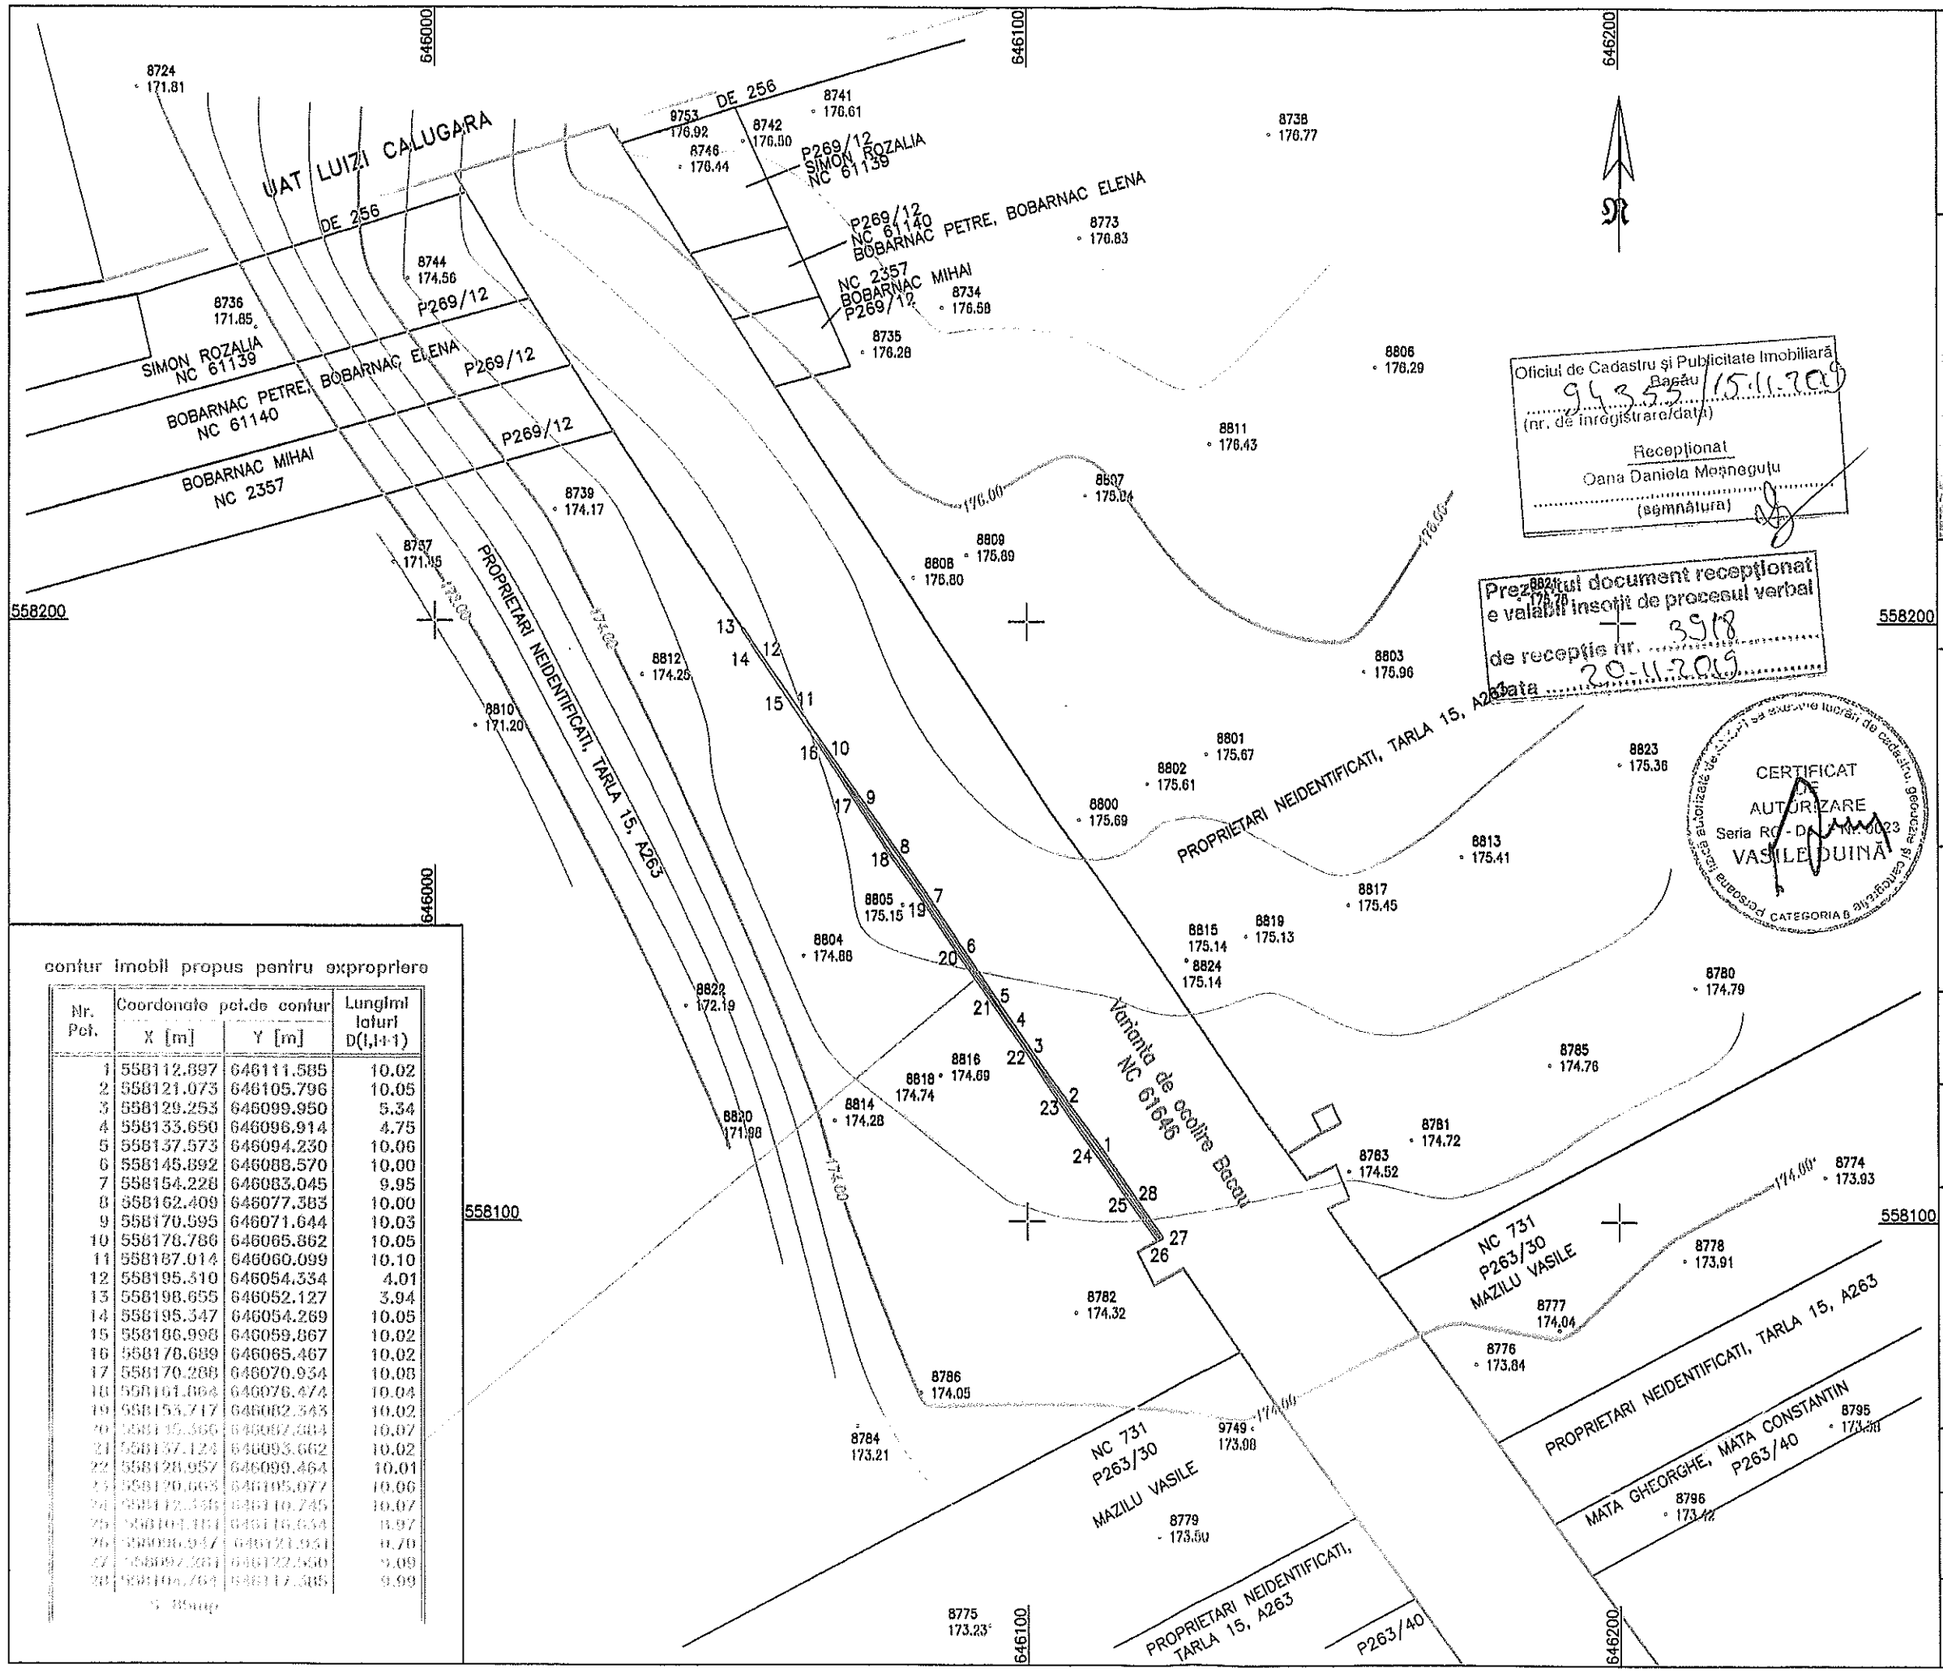

contur imobil propus pentru expropriere

Nr. Pct.	Coordonate pct.de contur		Lungimi laturi D(i,i+1)
	X [m]	Y [m]	
1	558112.897	646111.585	10.02
2	558121.073	646105.796	10.05
3	558129.253	646099.950	5.34
4	558133.650	646096.914	4.75
5	558137.573	646094.230	10.06
6	558145.892	646088.570	10.00
7	558154.228	646083.045	9.95
8	558162.409	646077.383	10.00
9	558170.595	646071.644	10.03
10	558178.786	646065.862	10.05
11	558187.014	646060.099	10.10
12	558195.310	646054.334	4.01
13	558198.655	646052.127	3.94
14	558195.347	646054.269	10.05
15	558186.998	646059.867	10.02
16	558178.689	646065.467	10.02
17	558170.288	646070.934	10.08
18	558161.864	646076.474	10.04
19	558153.717	646082.343	10.02
20	558145.366	646087.884	10.07
21	558137.124	646093.662	10.02
22	558128.957	646099.464	10.01
23	558120.668	646105.077	10.06
24	558112.436	646110.745	10.07
25	558104.183	646116.634	8.97
26	558098.947	646121.951	8.78
27	558097.361	646122.950	9.09
28	558104.763	646117.385	9.99

Oficiul de Cadastru și Publicitate Imobiliară Bacău
94355/15.11.2019
(nr. de înregistrare/data)
Receptionat
Oana Daniela Mosnegutu
(semnătura)

Prezentul document recepționat e valabil însoțit de procesul verbal de recepție nr. 3918 data 20.11.2019

CERTIFICAT AUTORIZARE Seria RO-DA nr. 000023 VASILE DUINĂ CATEGORIA B

CERTIFICAT DE AUTORIZARE Seria RO-DA nr. 0985 CATEGORIA B

Scara: 1:1000

Echidistanta: 0.50 m

BENEFICIAR / CLIENT

COMPANIA NATIONALA DE AUTOSTRAZI SI INFRASTRUCTURA RUTIERA

EXECUTANT
S.C. CARTOTOP S.R.L. CRAIOVA

INGINER CADASTRU
DUINA VASILE

ADMINISTRATOR
DUMITRESCU DANIELA

SERVICII DE INTOCMIRE DOCUMENTATII CADASTRALE IN VEDEREA DOBANDIRII PRIN EXPROPRIERE A IMOBILELOR NECESARE LUCRARII "VARIANTA DE OCOLIRE BACAU" - EXPROPRIERI SUPLIMENTARE -

PLAN TOPOGRAFIC

DENUMIRE UAT: SARATA
TARLA 15, A263
PLANSA: 1/1

LEGENDA

IMOBIL EXPROPRIAT

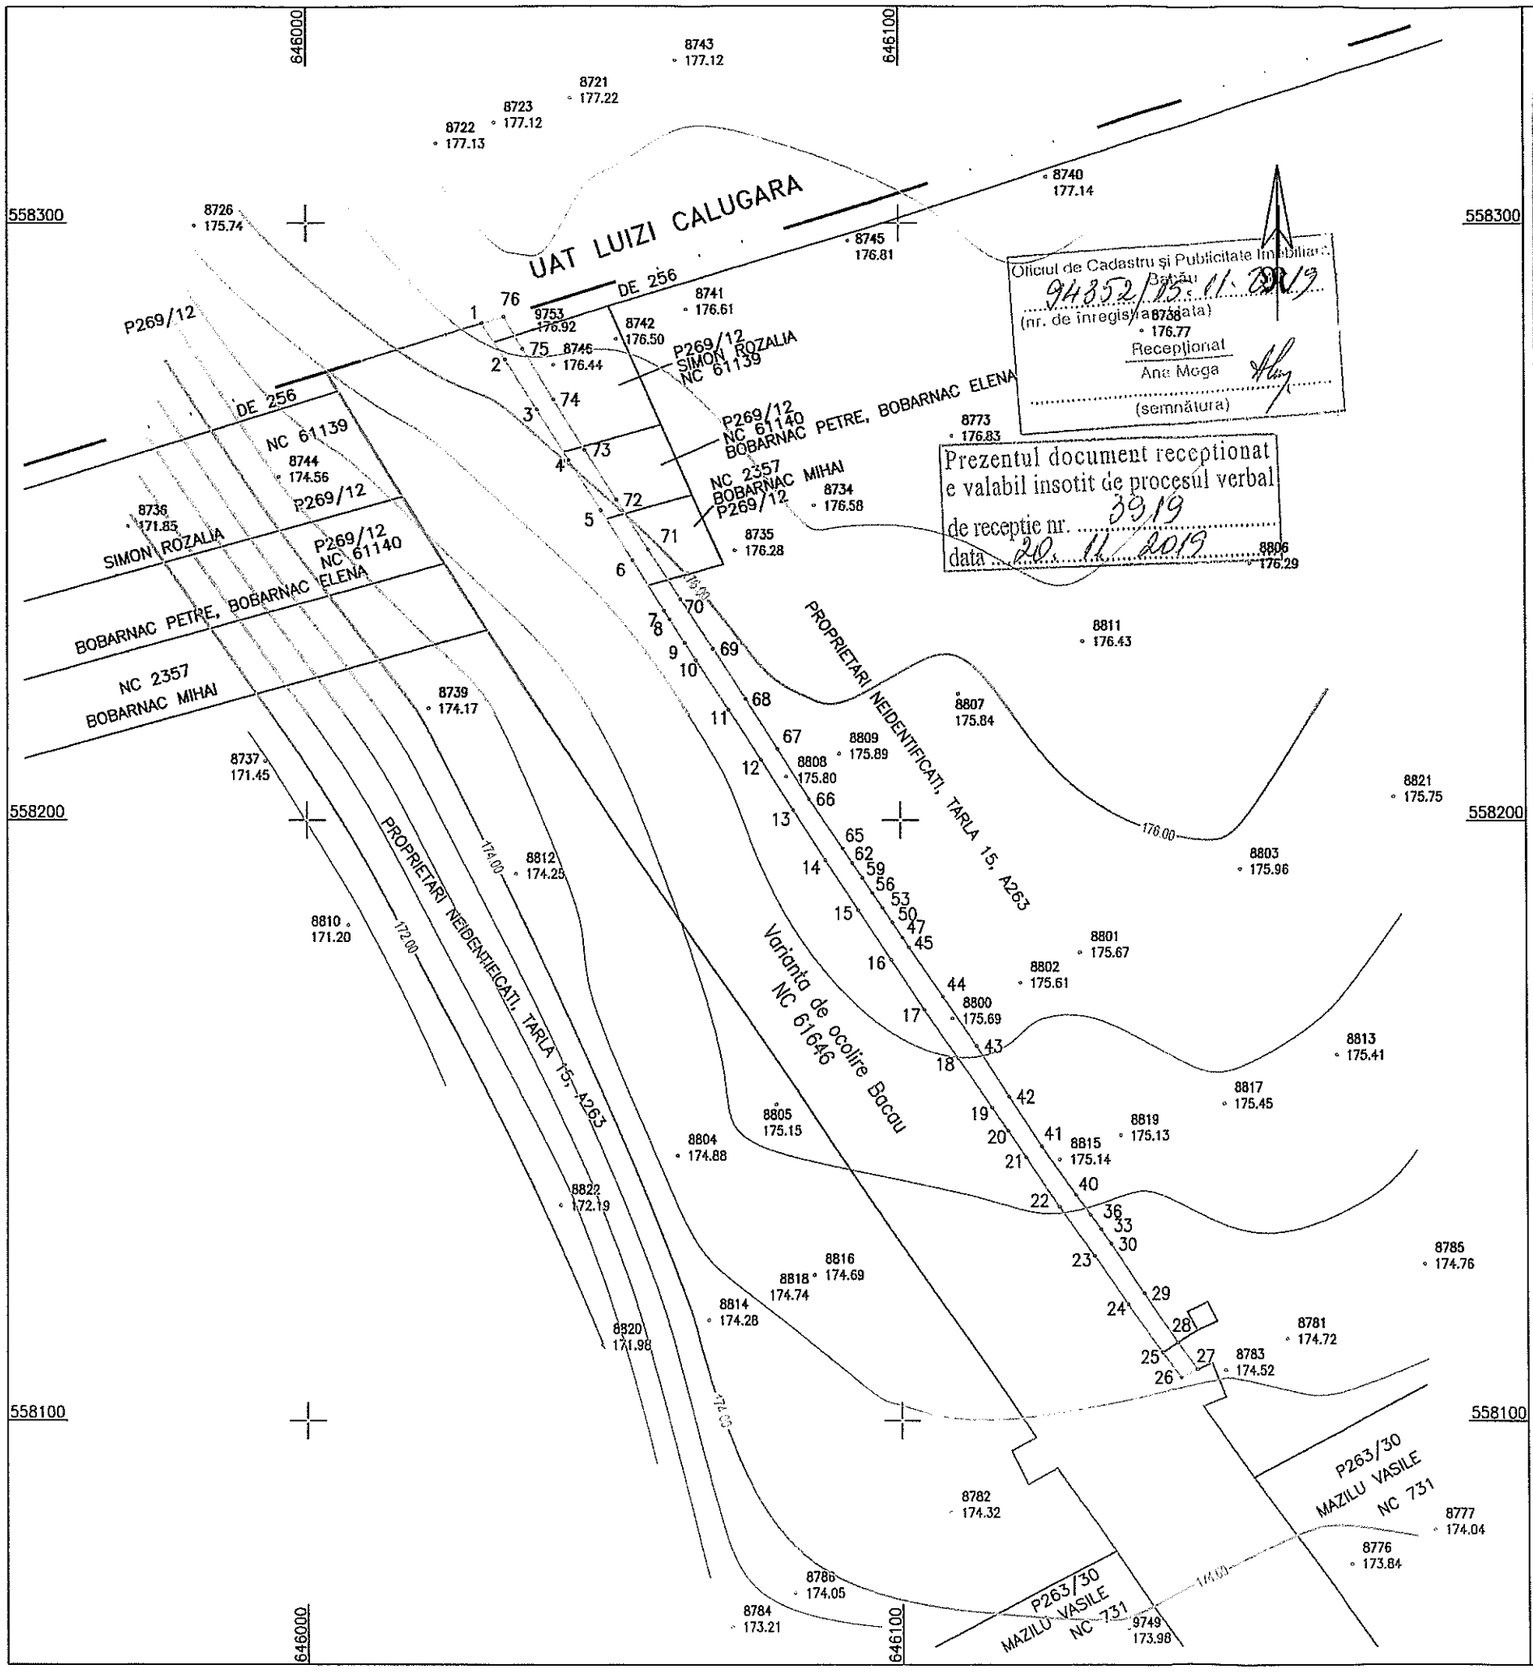

Oficiul de Cadastru și Publicitate Imobiliară Bacău
94852/15.11.2019
(nr. de înregistrare, data)
Receptionat
Ana Moga
(semnătura)

Prezentul document receptionat
e valabil insotit de procesul verbal
de receptie nr. 3919
data 20.11.2019

contur imobil propus pentru expropriere

Nr. Pct.	Coordonate pct.de contur X [m]	Y [m]	Lungimi laturi D(i,i+1)
1	558283.192	646029.526	7.19
2	558277.147	646033.421	9.99
3	558268.735	646038.815	9.99
4	558260.312	646044.182	9.97
5	558251.902	646049.539	9.98
6	558243.493	646054.922	10.01
7	558235.041	646060.265	1.71
8	558233.594	646061.187	4.73
9	558229.628	646063.764	3.44
10	558226.747	646065.649	9.97
11	558218.413	646071.119	10.01
12	558210.058	646076.629	10.01
13	558201.633	646082.031	9.94
14	558193.275	646087.420	9.95
15	558184.973	646092.896	9.97
16	558176.664	646098.403	9.92
17	558168.409	646103.899	9.90
18	558160.284	646109.556	9.96
19	558152.160	646115.318	4.74
20	558148.292	646118.053	5.32
21	558143.929	646121.096	10.01
22	558135.645	646126.709	9.93
23	558127.450	646132.308	9.89
24	558119.374	646138.019	9.93
25	558111.359	646143.883	5.22
26	558107.149	646146.975	3.01
27	558106.457	646149.684	5.61
28	558113.035	646146.433	9.94
29	558121.215	646140.788	9.98
30	558129.433	646135.121	1.00
31	558130.249	646134.549	1.00
32	558131.065	646133.977	1.00
33	558131.881	646133.406	1.00
34	558132.698	646132.834	1.00
35	558133.515	646132.263	1.00
36	558134.331	646131.692	1.00
37	558135.148	646131.122	1.00
38	558135.966	646130.552	1.00
39	558136.783	646129.981	1.00
40	558137.601	646129.412	9.93
41	558145.759	646123.753	9.93
42	558154.009	646118.228	9.98
43	558162.317	646112.694	10.00
44	558170.582	646107.063	9.96
45	558178.768	646101.394	0.99
46	558179.591	646100.838	0.99
47	558180.414	646100.282	0.99
48	558181.236	646099.727	0.99
49	558182.061	646099.172	0.99
50	558182.885	646098.617	0.99
51	558183.709	646098.062	0.99
52	558184.532	646097.508	0.99
53	558185.357	646096.954	0.99
54	558186.181	646096.400	0.99
55	558187.005	646095.846	1.00
56	558187.833	646095.290	1.00
57	558188.662	646094.735	1.00
58	558189.490	646094.179	1.00
59	558190.319	646093.624	1.00
60	558191.148	646093.069	1.00
61	558191.977	646092.514	1.00
62	558192.806	646091.960	1.00
63	558193.635	646091.405	1.00
64	558194.465	646090.851	1.00
65	558195.294	646090.298	9.92
66	558203.486	646084.705	9.92
67	558211.665	646079.397	9.98
68	558220.241	646073.071	9.98
69	558228.634	646068.566	9.98
70	558236.963	646063.061	9.94
71	558245.270	646057.599	9.95
72	558253.634	646052.214	9.93
73	558261.978	646046.856	9.92
74	558270.415	646041.623	9.92
75	558278.879	646036.450	6.33
76	558284.545	646033.247	3.39

S=711mp

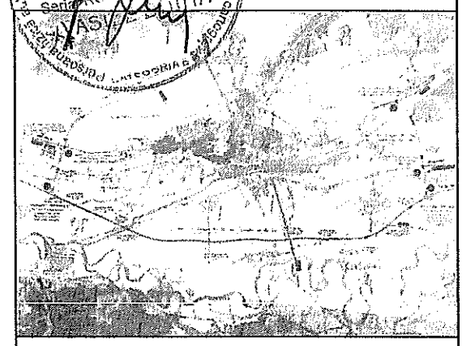

Scara: 1:1000

Echidistanta: 0.50 m

BENEFICIAR / CLIENT

COMPANIA NATIONALA DE AUTOSTRAZI SI INFRASTRUCTURA RUTIERA

EXECUTANT
S.C. CARTOTOP S.A. CRAIOVA

INGINER CADASTRU
DUINA VASILE

ADMINISTRATOR
DUMITRESCU DANIELA

SERVICII DE INTOCMIRE
DOCUMENTATII CADASTRALE
IN VEDEREA DOBANDIRII
PRIN EXPROPRIERE A IMOBILELOR NECESARE
LUCRARII "VARIANTA DE OCOLIRE BACAU"
- EXPROPRIERI SUPLIMENTARE -

PLAN TOPOGRAFIC

DENUMIRE UAT: SARATA
DE 256, TARLA 15, PARCELA 269/12, A263
PLANSA: 1/1

LEGENDA

IMOBIL EXPROPRIAT

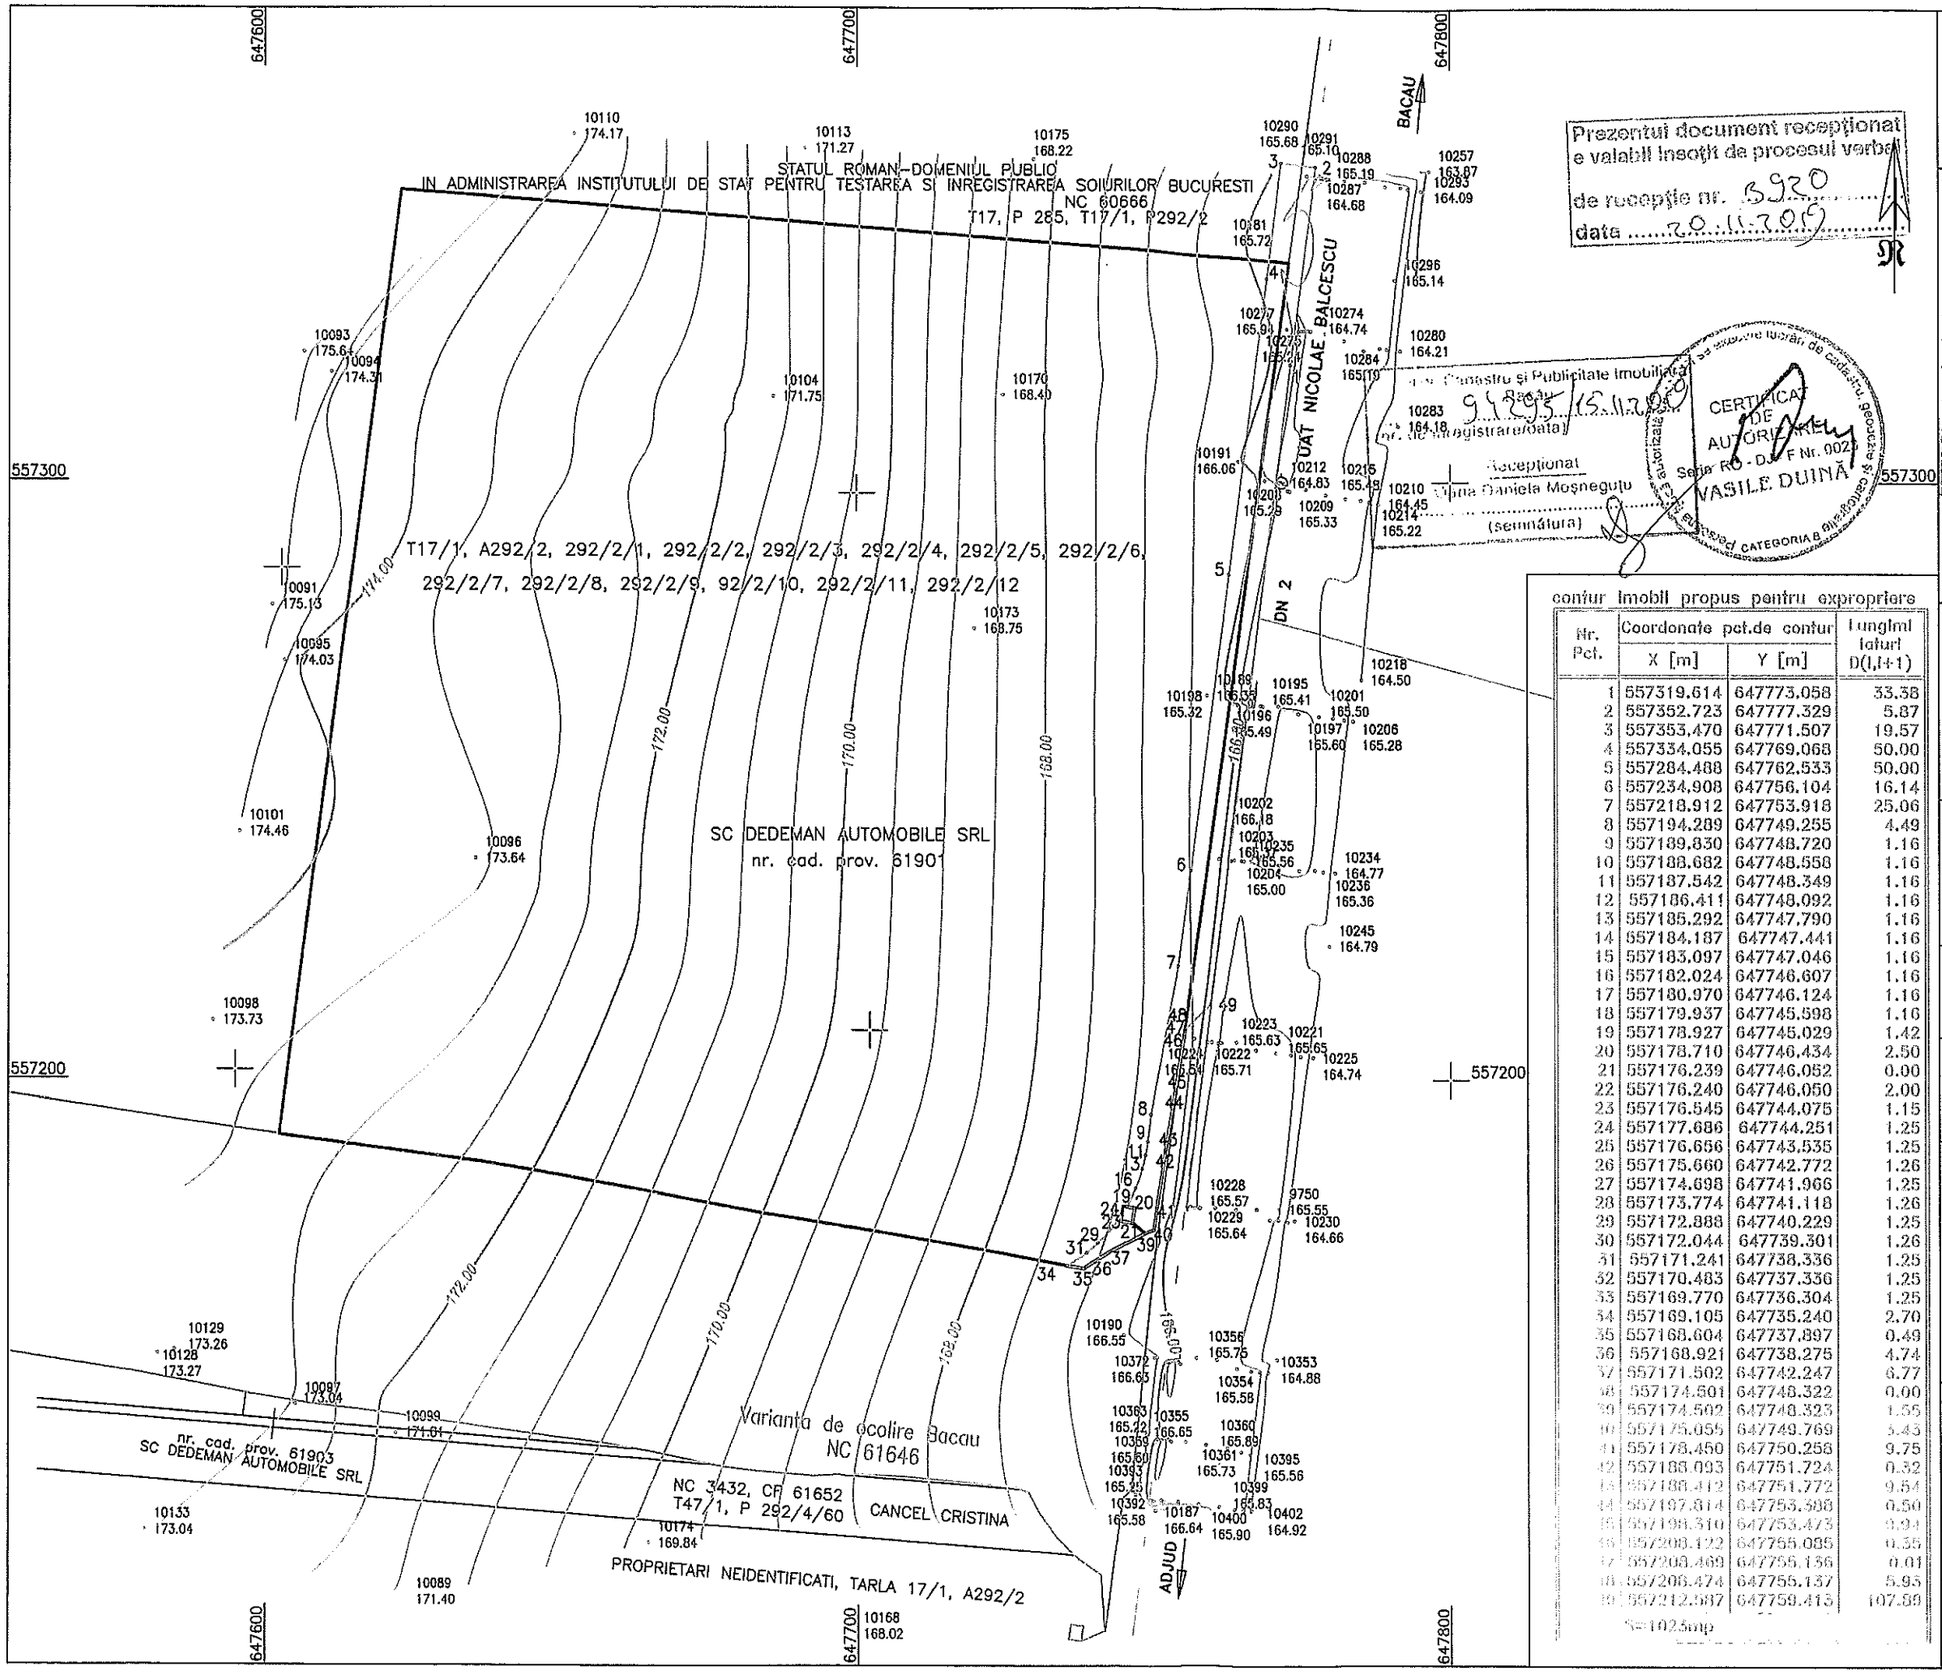

Prezentul document receptionat
e valabil insotit de procesul verbal
de receptie nr. 5920
data 20.11.2015

Receptionat
Oficiul de Cadastru si Publicitate Imobiliara
Bacau
nr. de inregistrare/data 93895 / 15.11.2015
(semnatura)

CERTIFICAT DE AUTORIZARE
Seria RO - DAF Nr. 9027
VASILE DUINĂ
Categoria B

contur imobil propus pentru expropriere

Nr. Pct.	Coordonate pct.de contur		Lungimi laturi D(I,I+1)
	X [m]	Y [m]	
1	557319.614	647773.058	33.38
2	557352.723	647777.329	5.87
3	557353.470	647771.507	19.57
4	557334.055	647769.068	50.00
5	557284.488	647762.533	50.00
6	557234.908	647756.104	16.14
7	557218.912	647753.918	25.06
8	557194.289	647749.255	4.49
9	557189.830	647748.720	1.16
10	557188.682	647748.558	1.16
11	557187.542	647748.349	1.16
12	557186.411	647748.092	1.16
13	557185.292	647747.790	1.16
14	557184.187	647747.441	1.16
15	557183.097	647747.046	1.16
16	557182.024	647746.607	1.16
17	557180.970	647746.124	1.16
18	557179.937	647745.598	1.16
19	557178.927	647745.029	1.42
20	557178.710	647746.434	2.50
21	557176.239	647746.052	0.00
22	557176.240	647746.050	2.00
23	557176.545	647744.075	1.15
24	557177.686	647744.251	1.25
25	557176.656	647743.535	1.25
26	557175.660	647742.772	1.26
27	557174.698	647741.966	1.25
28	557173.774	647741.118	1.26
29	557172.888	647740.229	1.25
30	557172.044	647739.301	1.26
31	557171.241	647738.336	1.25
32	557170.483	647737.336	1.25
33	557169.770	647736.304	1.25
34	557169.105	647735.240	2.70
35	557168.604	647737.897	0.49
36	557168.921	647738.275	4.74
37	557171.502	647742.247	6.77
38	557174.601	647748.322	0.00
39	557174.502	647748.323	1.55
40	557175.055	647749.769	5.43
41	557178.450	647750.258	9.75
42	557188.093	647751.724	0.32
43	557188.412	647751.772	9.54
44	557197.814	647753.308	0.50
45	557198.310	647753.473	9.94
46	557208.122	647755.085	0.35
47	557208.469	647755.136	0.01
48	557208.474	647755.137	5.95
49	557212.587	647759.413	107.89

S=1025mp

Scara: 1:1000

Echidistanta: 0.50 m

BENEFICIAR / CLIENT

COMPANIA NATIONALA DE AUTOSTRAZI SI INFRASTRUCTURA RUTIERA

CERTIFICAT DE AUTORIZARE
Seria RO - DAF Nr. 9027
VASILE DUINĂ
Categoria B

EXECUTANT
S.C. CARTOTOP S.A. CRAIOVA

INGINER CADASTRU
DUINA VASILE

ADMINISTRATOR
DUMITRESCU DANIELA

SERVICII DE INTOCMIRE
DOCUMENTATII CADASTRALE
IN VEDEREA DOBANDIRII
PRIN EXPROPRIERE A IMOBILELOR NECESARE
LUCRARII "VARIANTA DE OCOLIRE BACAU"
- EXPROPRIERI SUPLIMENTARE -

PLAN TOPOGRAFIC

DENUMIRE UAT: SARATA
TARLA 17, PARCELA 285, TARLA 17/1, PARCELELE 292/2, 292/2/1, 292/2/2, 292/2/3, 292/2/4, 292/2/5, 292/2/6, 292/2/7, 292/2/8, 292/2/9, 92/2/10, 292/2/11, 292/2/12, DN2

PLANSA: 1/1

LEGENDA

IMOBIL EXPROPRIAT

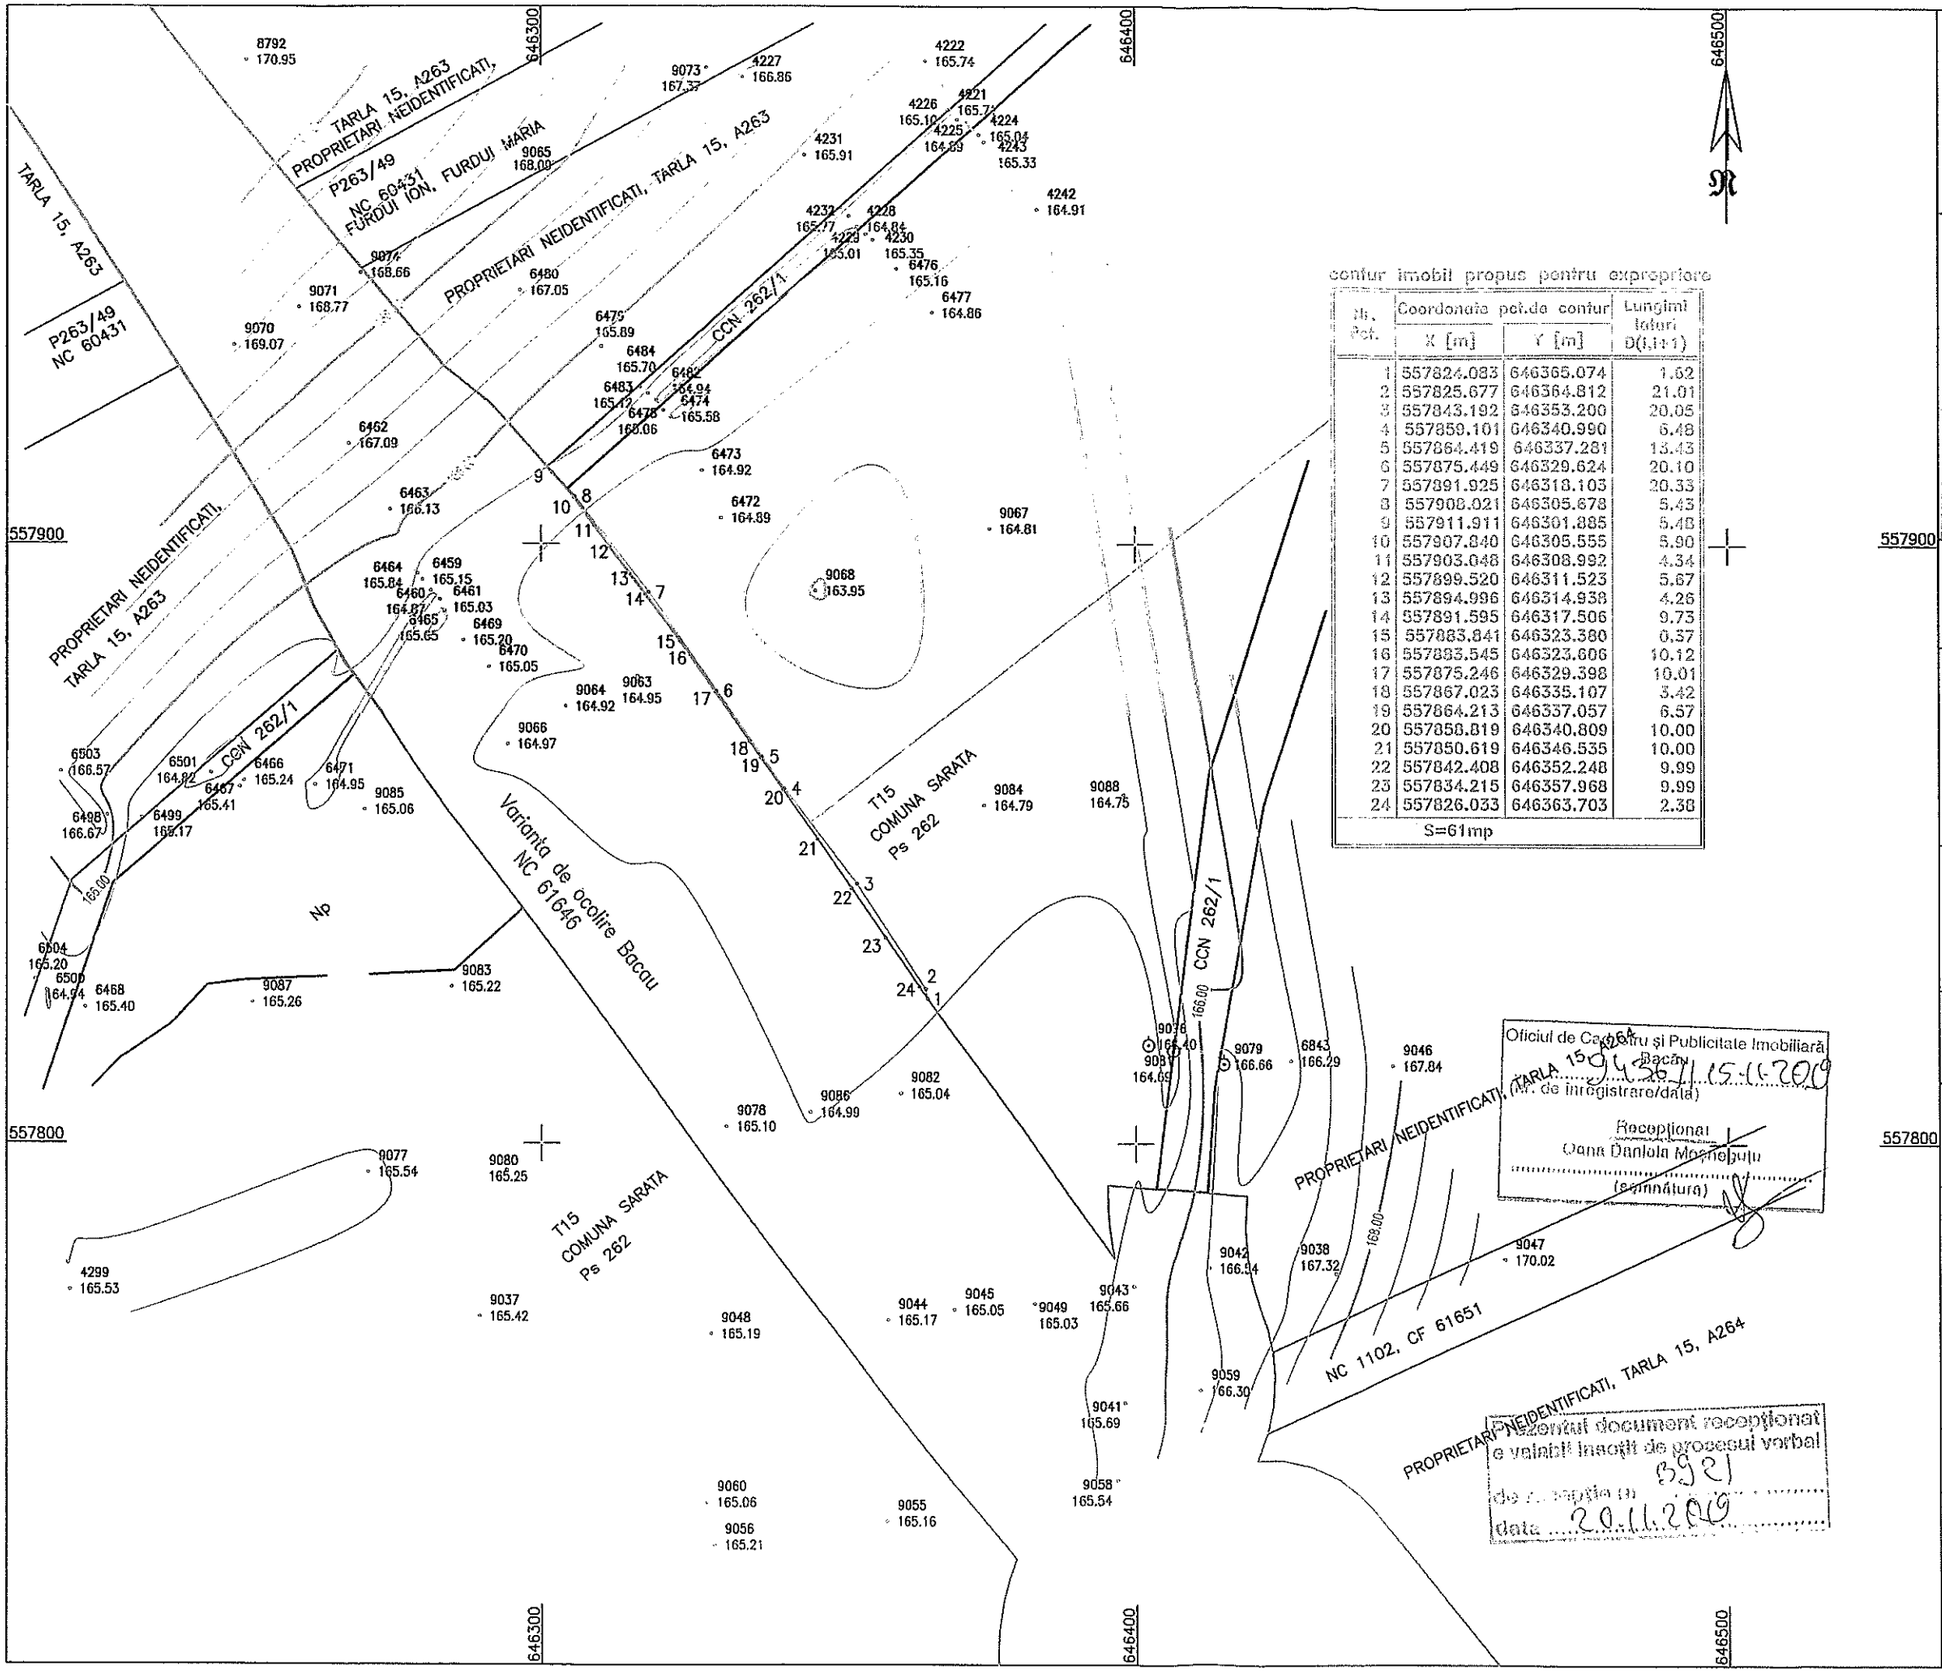

contur imobil propus pentru expropriere

Nr. Pct.	Coordonate pct.de contur X [m]	Y [m]	Lungimi laturi D(i,i+1)
1	557824.083	646365.074	1.62
2	557825.677	646364.812	21.01
3	557843.192	646353.200	20.05
4	557859.101	646340.990	6.48
5	557864.419	646337.281	13.43
6	557875.449	646329.624	20.10
7	557891.925	646318.103	20.33
8	557908.021	646305.678	5.43
9	557911.911	646301.885	5.48
10	557907.840	646305.555	5.90
11	557903.048	646308.992	4.34
12	557899.520	646311.523	5.67
13	557894.996	646314.938	4.26
14	557891.595	646317.506	9.73
15	557883.841	646323.380	0.37
16	557883.545	646323.606	10.12
17	557875.246	646329.398	10.01
18	557867.023	646335.107	5.42
19	557864.213	646337.057	6.57
20	557858.819	646340.809	10.00
21	557850.619	646346.535	10.00
22	557842.408	646352.248	9.99
23	557834.215	646357.968	9.99
24	557826.033	646363.703	2.38
S=61mp			

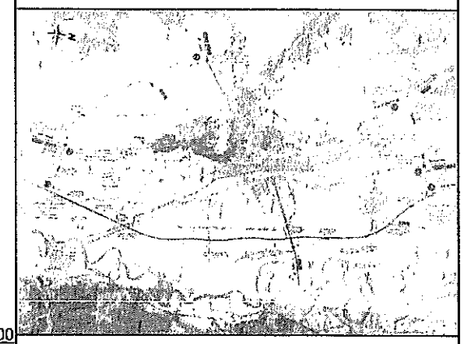

Scara: 1:1000

Echidistanta: 0.50 m

BENEFICIAR / CLIENT

COMPANIA NATIONALA DE AUTOSTRAZI SI INFRASTRUCTURA RUTIERA

EXECUTANT

S.C. CARTOTOP S.A. CRAIOVA

INGINER CADASTRU

DUINA VASILE

ADMINISTRATOR

DUMITRESCU DANIELA

SERVICII DE INTOCMIRE DOCUMENTATII CADASTRALE IN VEDEREA DOBANDIRII PRIN EXPROPRIERE A IMOBILELOR NECESARE LUCRARII "VARIANTA DE OCOLIRE BACAU" - EXPROPRIERI SUPLIMENTARE -

PLAN TOPOGRAFIC

DENUMIRE UAT: SARATA

TARLA 15, Ps 262

PLANSA: 1/1

LEGENDA

IMOBIL EXPROPRIAT

Oficiul de Cadastru și Publicitate Imobiliară Bacău
TARLA 15 94367/15.11.2009
(nr. de înregistrare/data)
Recepționat
Oana Daniela Moșneșului
(semnătura)

Nr. document receptionat
e valabil inscris de procesul verbal
de recepție nr. 8921
data 20.11.2009